



DETAL OCIEPLENIA I OBRÓBK BLACHARSKIEJ PRZY OKAPIE

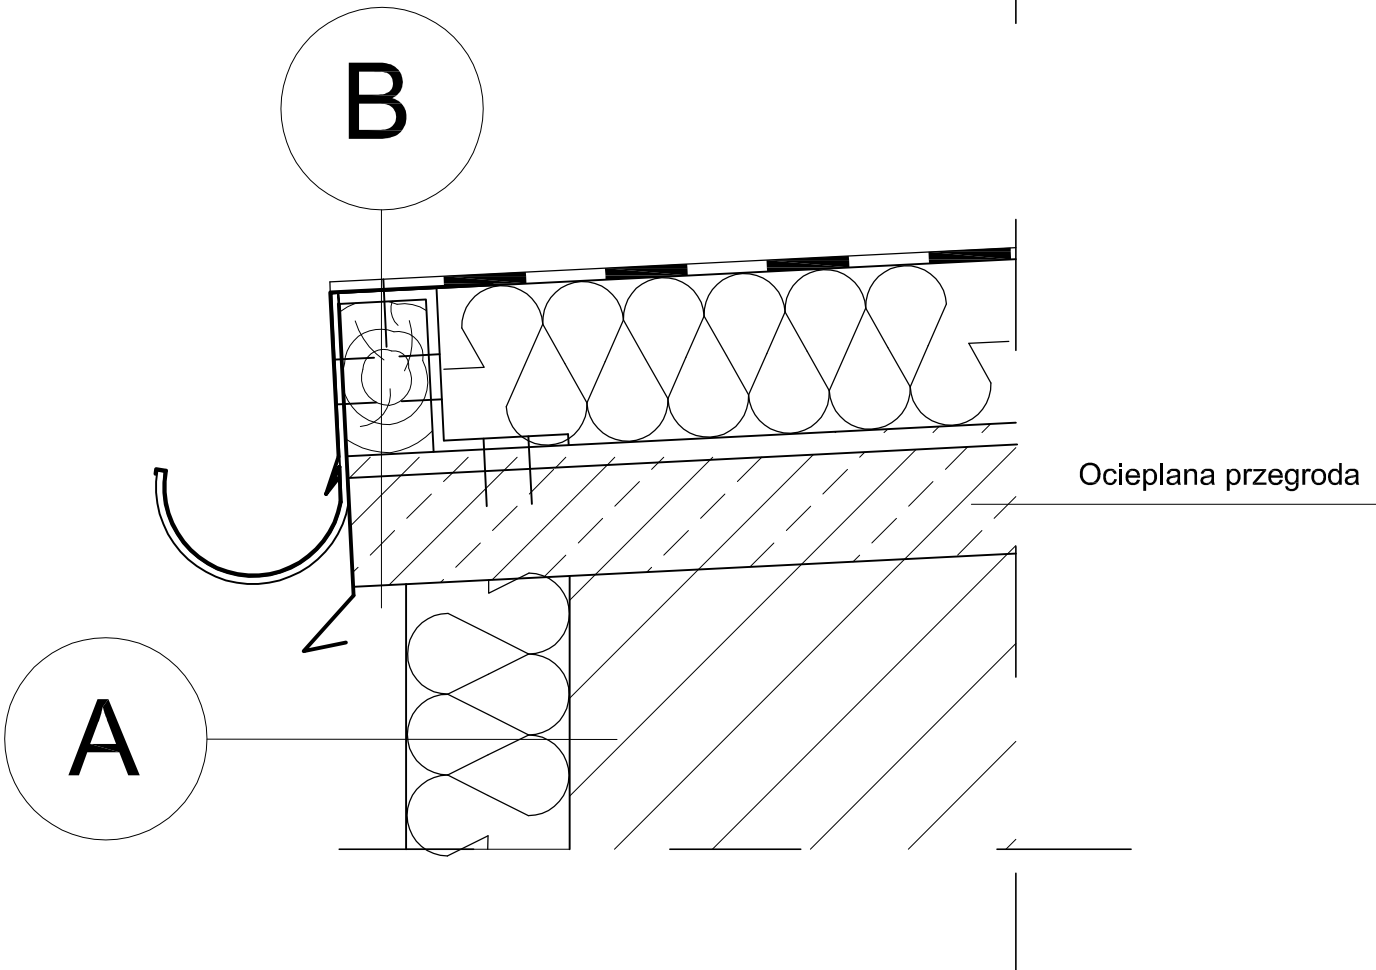

A	
	Klejdo styropianu BOLIX U
	Płyta styropianowa odm. "15" gr. 15 cm
	Siatka z włókna szklanego
	Klej do styropianu BOLIX U
	Preparat gruntujący BOLIX O
	Cienkowarstwowa akrylowa wyprawa tynkarska BOLIX KA

B	
	2 x papa termozgrzewalna
	Blacha stalowa ocynkowana
	Płaskownik 6x35
	Krawędziak drewniany 8x14
	Istniejący stropodach

WYKONAWCA: 		ZAKŁAD USŁUG BUDOWLANYCH PROJEKTOWANIE I NADZÓR INWESTYCJI UL. JODŁOWA 26, 34-300 ŻYWIEC	
NAZWA OPRACOWANIA: TERMOMODERNIZACJA BUDYNKU KOMENDY POWIATOWEJ POLICJI W ŻYWCU			
INWESTOR: KOMENDA WOJEWÓDZKA POLICJI W KATOWICACH		RYS. NR 13	
PROJEKT: BUD.		BRANŻA: BUDOWLANA	SKALA 1:10
TEMAT: Detal ocieplenia i obróbki blacharskiej przy okapie dachu			DATA: X 2006 r.
PROJEKTOWAŁ:	mgr inż. Bogdan KRAWCZYK		NR UP. 78/81 BB