



# DETAL OCIEPLENIA NADPROŻA OKIENNEGO I DRZWIOWEGO

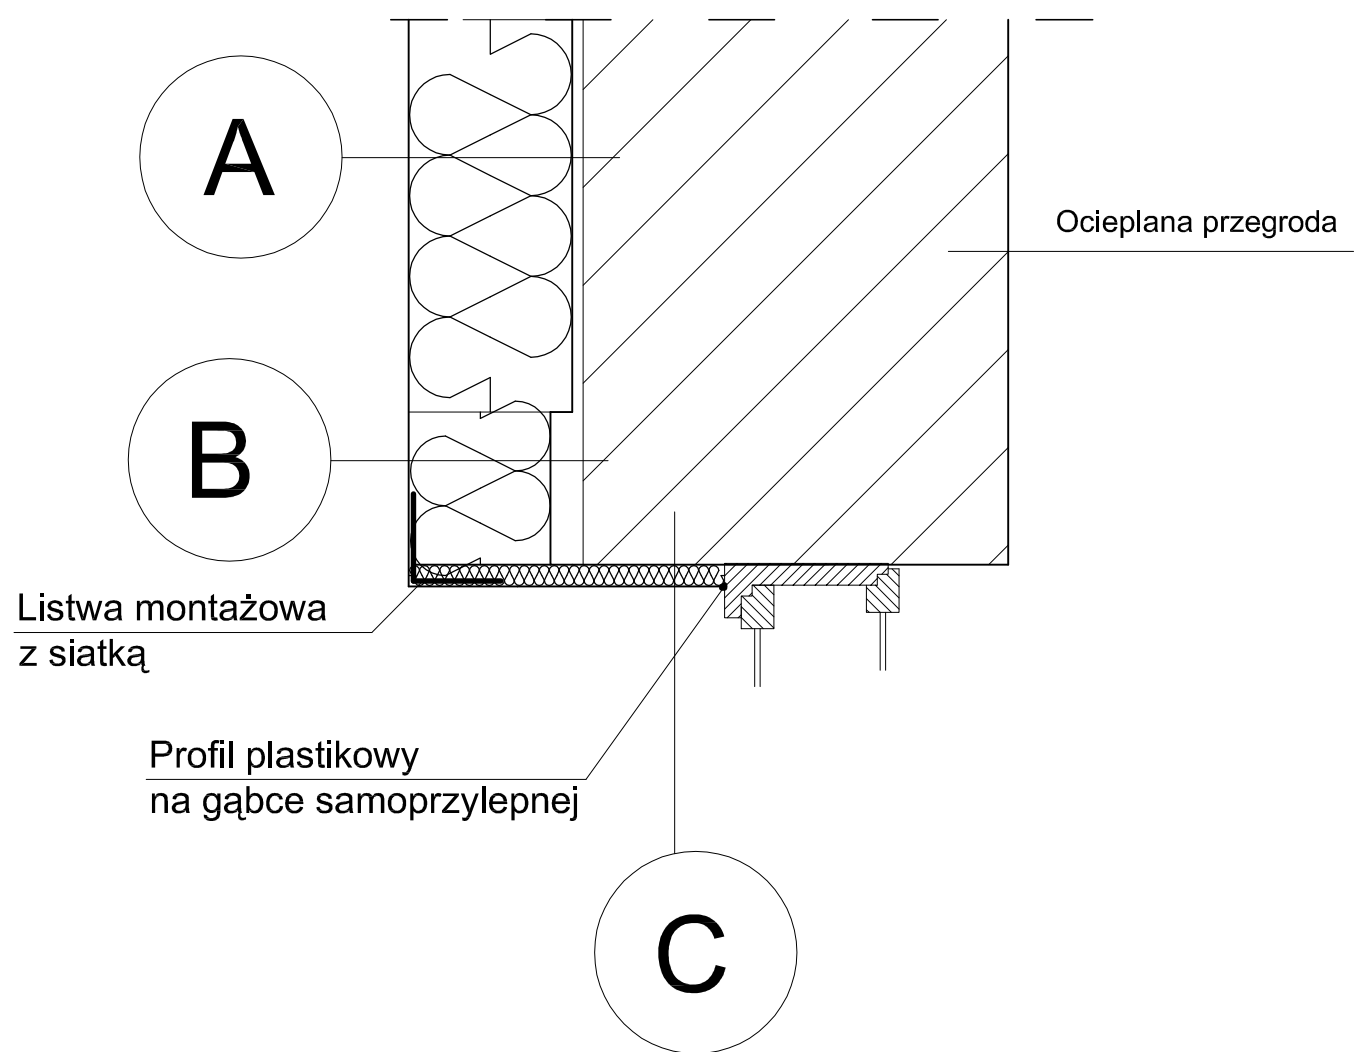

A	
	Klej do styropianu BOLIX U
	Płyta styropianowa odm. "15" gr. 15 cm
	Siatka z włókna szklanego
	Klej do styropianu BOLIX U
	Preparat gruntujący BOLIX O
	Cienkowarstwowa akrylowa wyprawa tynkarska BOLIX KA

B	
	Klej do styropianu BOLIX U
	Płyta styropianowa odm. "15" gr. 13 cm
	Siatka z włókna szklanego
	Klej do styropianu BOLIX U
	Preparat gruntujący BOLIX O
	Cienkowarstwowa akrylowa wyprawa tynkarska BOLIX KA

C	
	Klej do styropianu BOLIX U
	Płyta styropianowa odm. "15" gr. 2 cm
	Siatka z włókna szklanego
	Klej do styropianu BOLIX U
	Preparat gruntujący BOLIX O
	Cienkowarstwowa akrylowa wyprawa tynkarska BOLIX KA

WYKONAWCA: 		ZAKŁAD USŁUG BUDOWLANYCH PROJEKTOWANIE I NADZÓR INWESTYCJI UL. JODŁOWA 26, 34-300 ŻYWIEC	
NAZWA OPRACOWANIA: TERMOMODERNIZACJA BUDYNKU KOMENDY POWIATOWEJ POLICJI W ŻYWCU			
INWESTOR:		KOMENDA WOJEWÓDZKA POLICJI W KATOWICACH	RYS. NR 15
PROJEKT:		BUD.	BRANŻA: BUDOWLANA
SKALA:		SKALA 1:10	
TEMAT:		Detal ocieplenia nadproża okiennego i drzwiowego	
DATA:		DATA: X 2006 r.	
PROJEKTOWAŁ:		mgr inż. Bogdan KRAWCZYK	
NR UP.		NR UP. 78/81 BB	