


DOCIEPLENIE ŚCIANY


- ststem BOLIX metoda lekka mokra

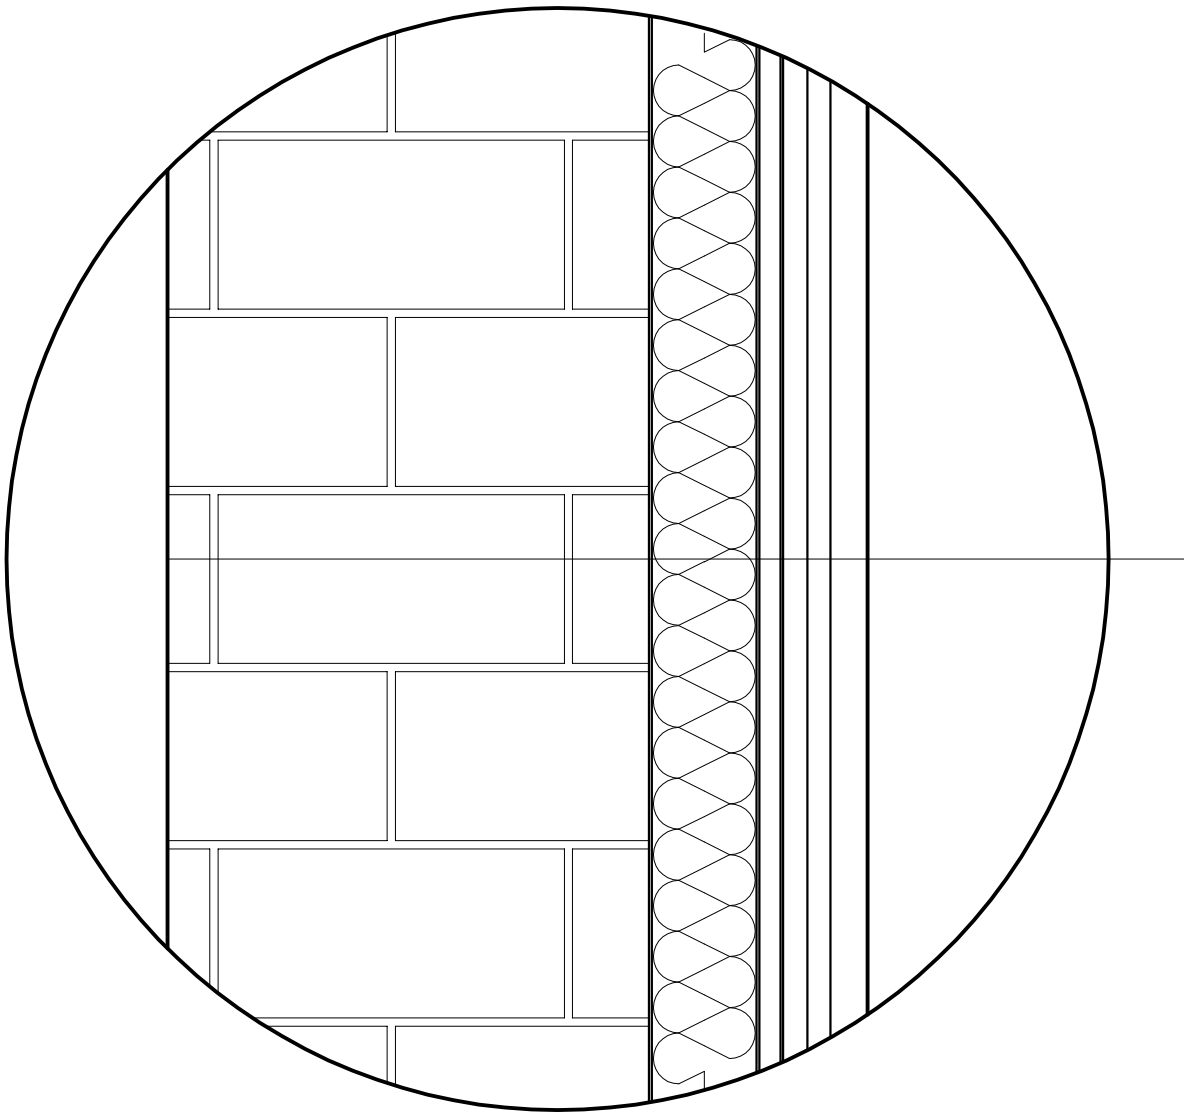

Istniejąca ściana

Projektowane docieplenie	Klej do styropianu BOLIX U
	Styropan gr. 15 cm
	Klej do styropianu BOLIX U
	Siatka z włókna szklanego
	Klej do styropianu BOLIX U
	Preparat gruntujący BOLX O
	Tynk akrylowy BOLIX KA

Mocowanie styropianu za pomocą kleju (BOLIXU) oraz łączników z tworzywa

WYKONAWCA: 		ZAKŁAD USŁUG BUDOWLANYCH PROJEKTOWANIE I NADZÓR INWESTYCJI UL. JODŁOWA 26, 34-300 ŻYWIEC	
NAZWA OPRACOWANIA: TERMOMODERNIZACJA BUDYNKU KOMENDY POWIATOWEJ POLICJI W ŻYWCU			
INWESTOR:		KOMENDA WOJEWÓDZKA POLICJI W KATOWICACH	RYS. NR 21
PROJEKT:		BUD.	BRANŻA: BUDOWLANA SKALA 1:50
TEMAT:		SZCZEGÓŁ DOCIEPLENIA ŚCIAN DATA: X 2006 r.	
PROJEKTOWAŁ:	mgr inż. Bogdan KRAWCZYK		NR UP. 78/81/B-B