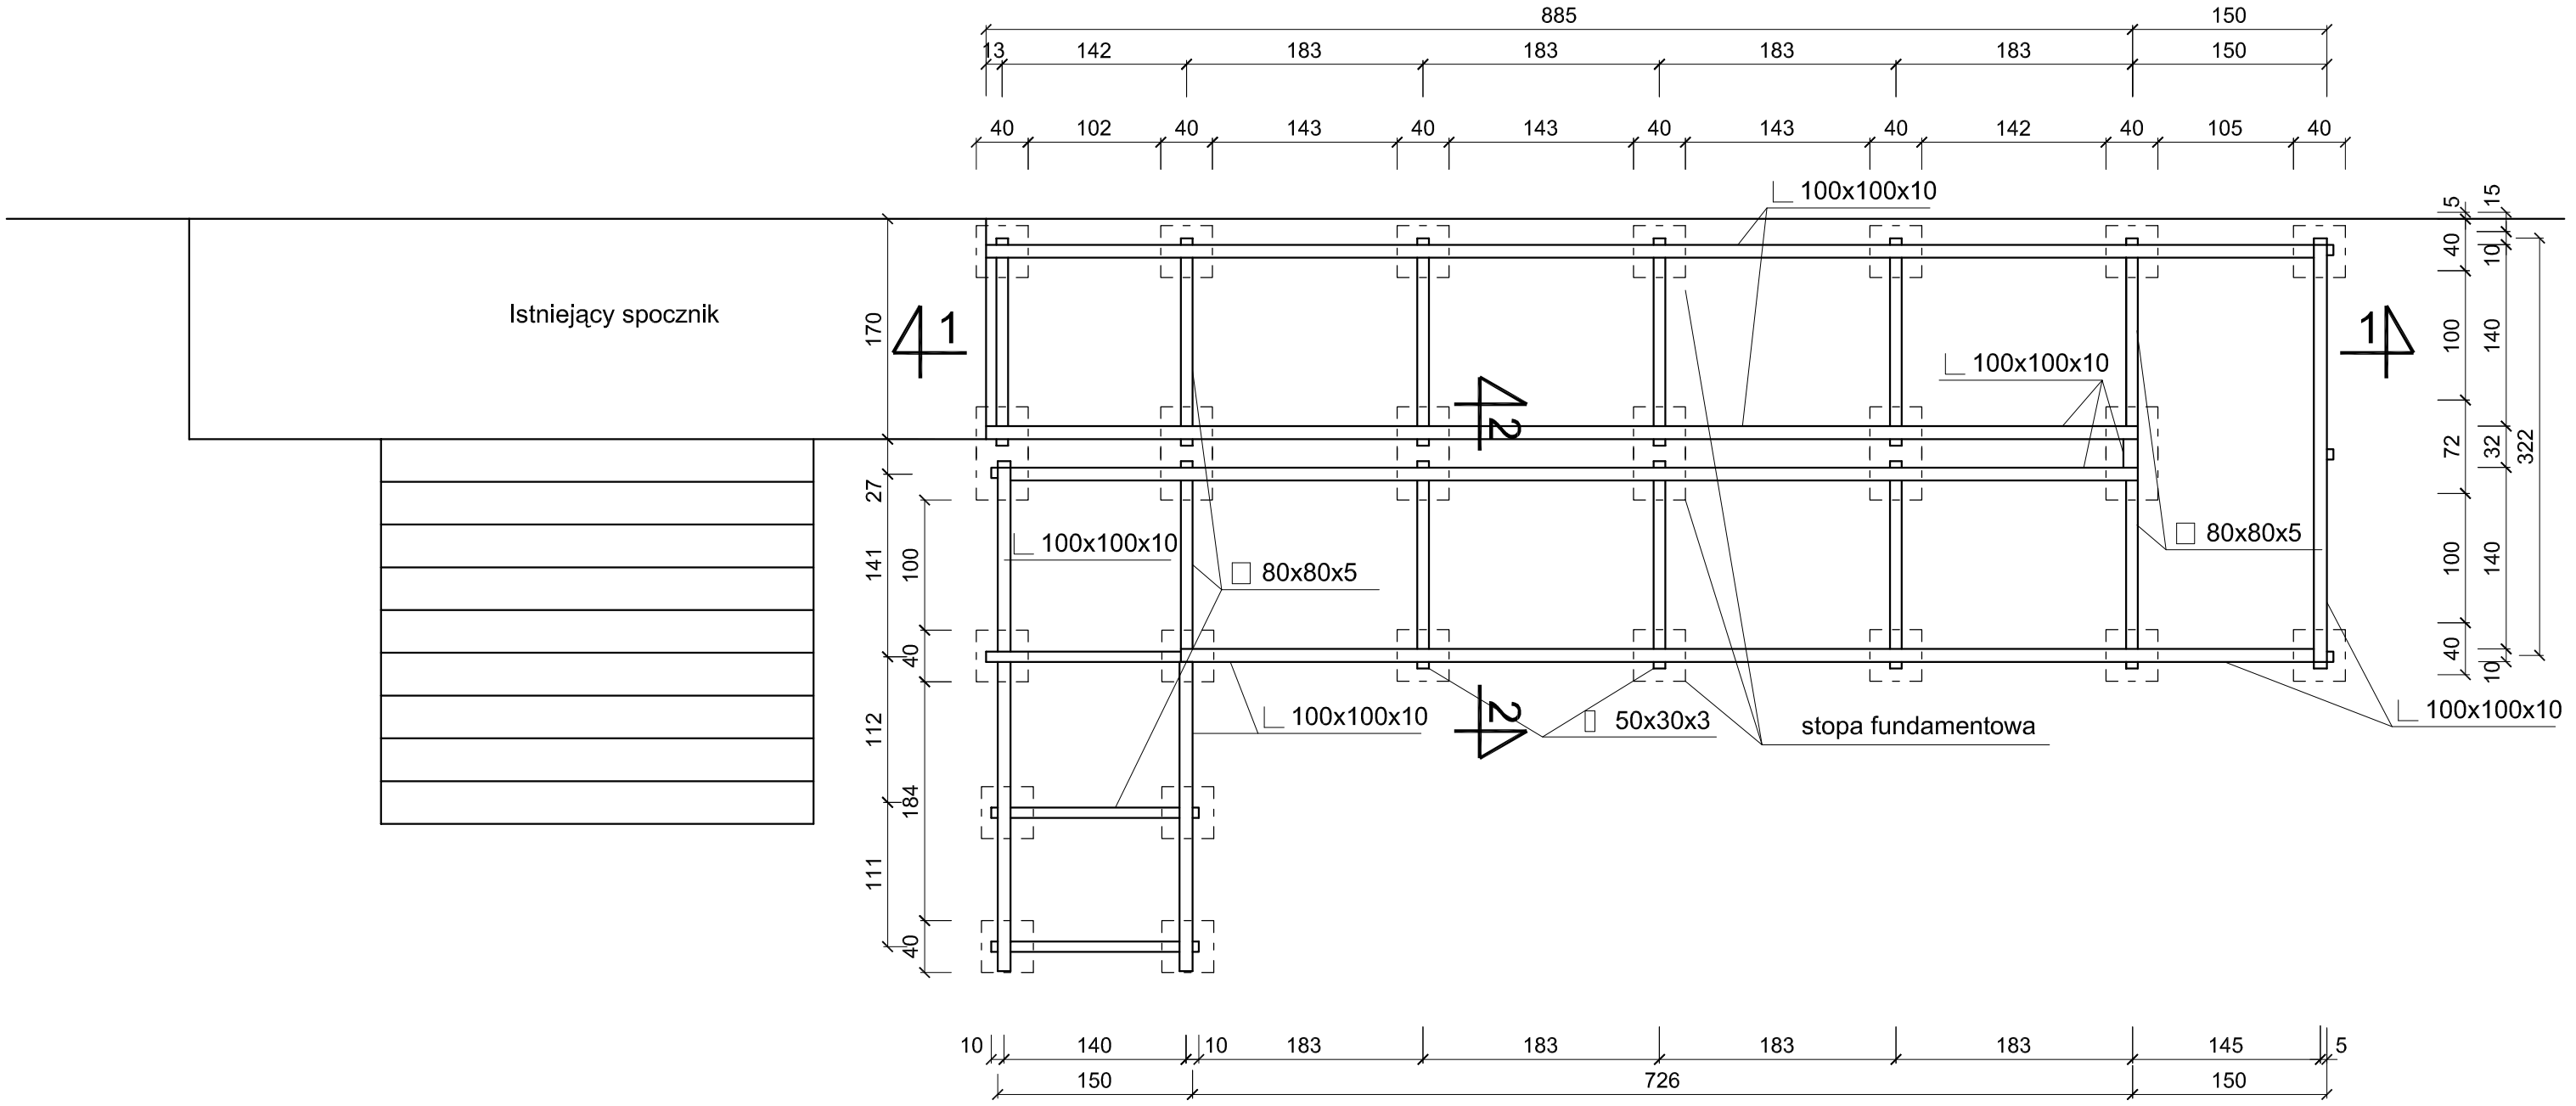

WYKONAWCA: ZUB PiNI	ZAKŁAD USŁUG BUDOWLANYCH PROJEKTOWANIE I NADZÓR INWESTYCJI UL. JODŁOWA 26, 34-300 ŻYWIEC	
NAZWA OPRACOWANIA: TERMOMODERNIZACJA BUDYNKU KOMENDY POWIATOWEJ POLICJI W ŻYWCU		
INWESTOR: KOMENDA WOJEWÓDZKA POLICJI W KATOWICACH		RYS. NR 10
PROJEKT: BUD.	BRANŻA: BUDOWLANA	SKALA 1:50
TEMAT: POCHYLNIA- KONSTRUKCJA		DATA: X 2006 r.
PROJEKTOWAŁ: mgr inż. Bogdan KRAWCZYK		NR UP. 78/81/B-B