


-Elewacja- tynk Bolix KA w kolorze 6120
-Coki- tynk Bolix TM w kolorze 6140
Okno O2- 150x85cm
Okno O5- 58x58cm

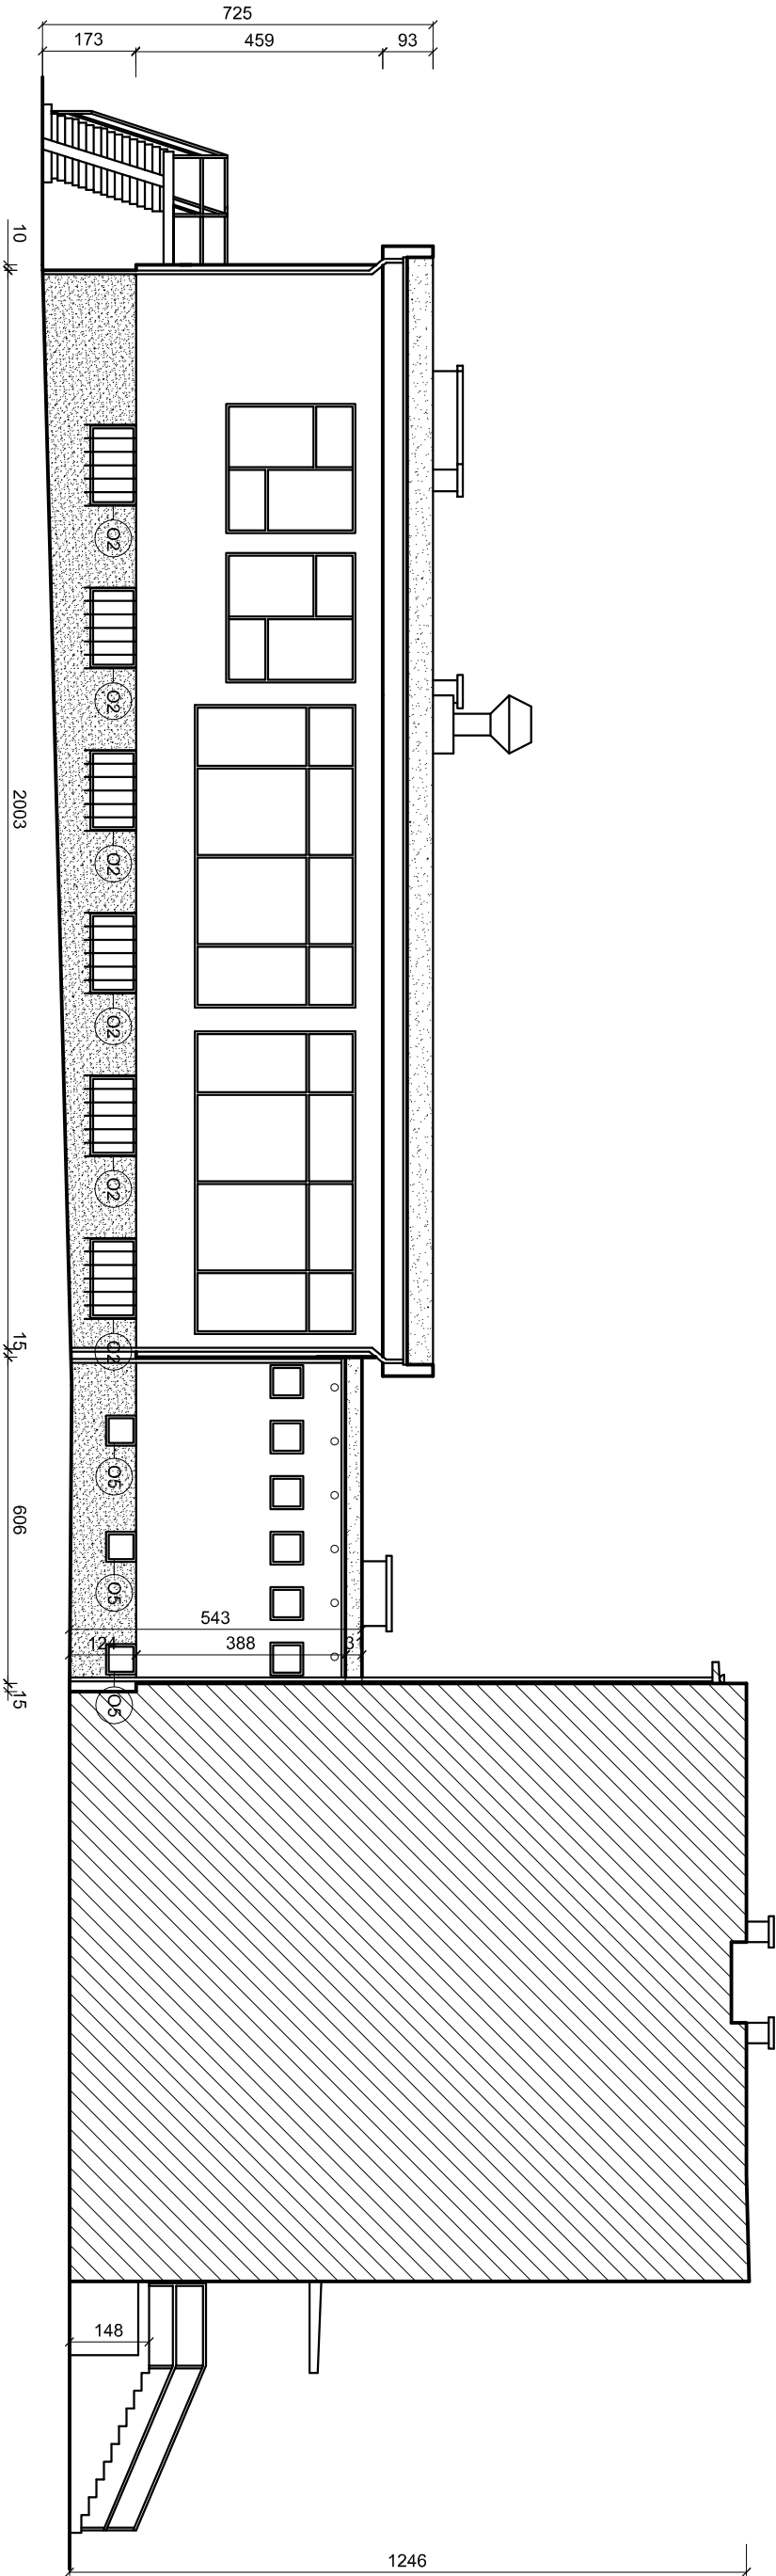

WYKONAWCA: 	ZAKŁAD USŁUG BUDOWLANYCH PROJEKTOWANIE I NADZÓR INWESTYCJI UL. JODŁOWA 26, 34-300 ŻYWIEC
---	--

NAZWA OPRACOWANIA: TERMOMODERNIZACJA BUDYNKU KOMENDY POWIATOWEJ POLICJI W ŻYWCU	
--	--

INWESTOR:	KOMENDA WOJEWÓDZKA POLICJI W KATOWICACH	RYS. NR 8
-----------	--	--------------

PROJEKT:	BUD.	BRANŻA: BUDOWLANA	SKALA 1:100
----------	------	-------------------	-------------

TEMAT:	ELEWACJA WSCHODNIA II	DATA: X 2006 r.
--------	-----------------------	--------------------

PROJEKTOWAŁ:	mgr inż. Bogdan KRAWCZYK	NR UP 78/81 BB
--------------	--------------------------	-------------------