



# DOCIEPLENIE DACHU

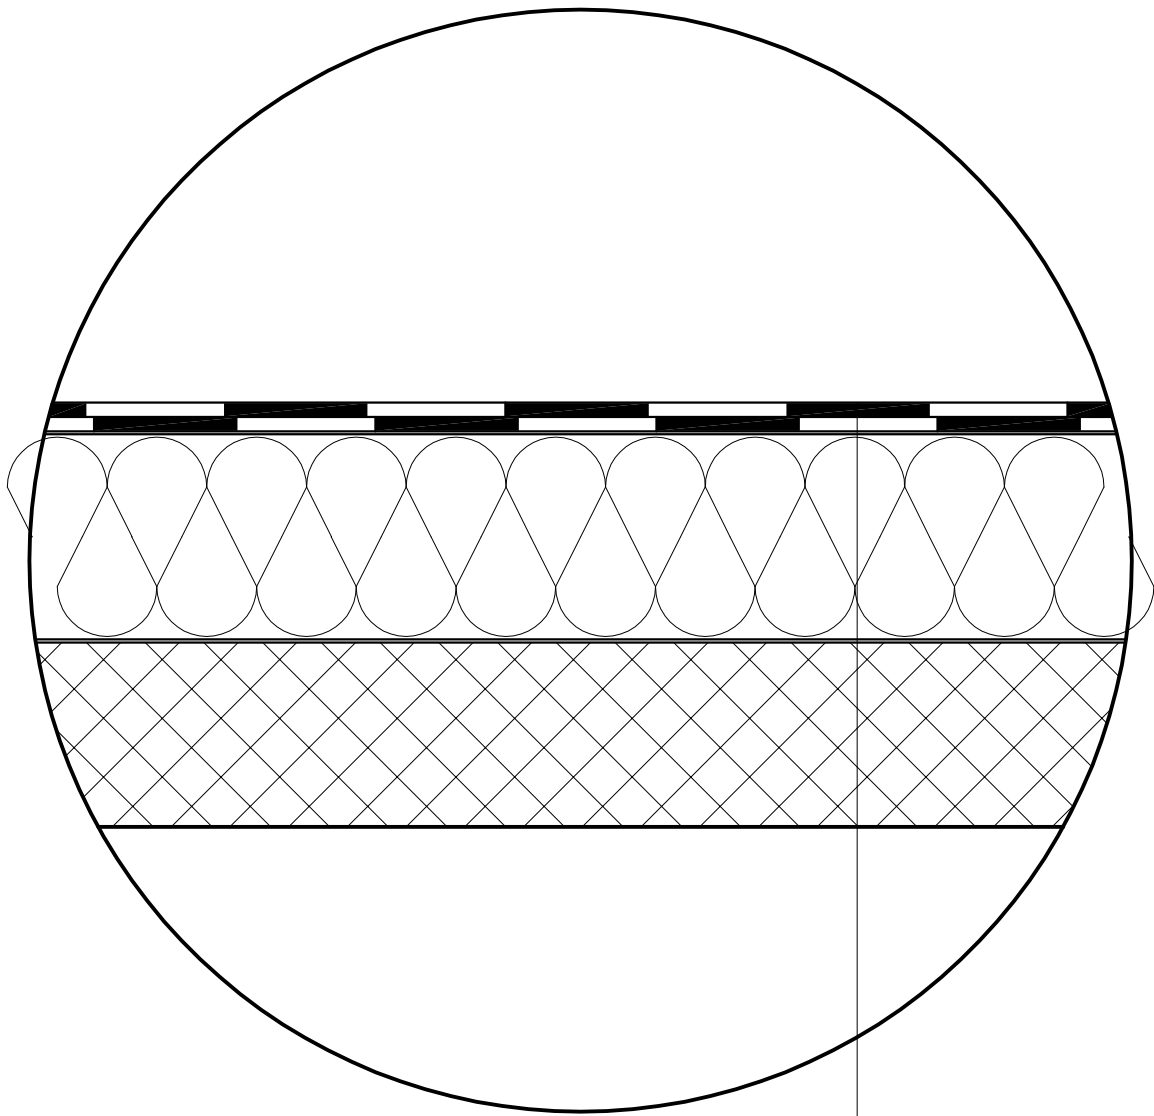

Proj. docieplenie

Papa termozgrzewalna nawierzchniowa
Papa termozgrzewalna podkładowa
Styropan laminowany jednostr. gr. 15 cm
Istniejący stropodach

Mocowanie styropianu za pomocą łączników z tworzywa

WYKONAWCA: 		ZAKŁAD USŁUG BUDOWLANYCH PROJEKTOWANIE I NADZÓR INWESTYCJI UL. JODŁOWA 26, 34-300 ŻYWIEC	
NAZWA OPRACOWANIA: TERMOMODERNIZACJA BUDYNKU KOMENDY POWIATOWEJ POLICJI W ŻYWCU			
INWESTOR:		KOMENDA WOJEWÓDZKA POLICJI W KATOWICACH	RYS. NR 20
PROJEKT:		BUD.	BRANŻA: BUDOWLANA SKALA 1:50
TEMAT:		SZCZEGÓŁ DOCIEPLENIA DACHU DATA: X 2006 r.	
PROJEKTOWAŁ:		mgr inż. Bogdan KRAWCZYK NR UP. 78/81/B-B	