


DETAL OCIEPLENIA I OBRÓBK  
BLACHARSKIEJ KOMINA

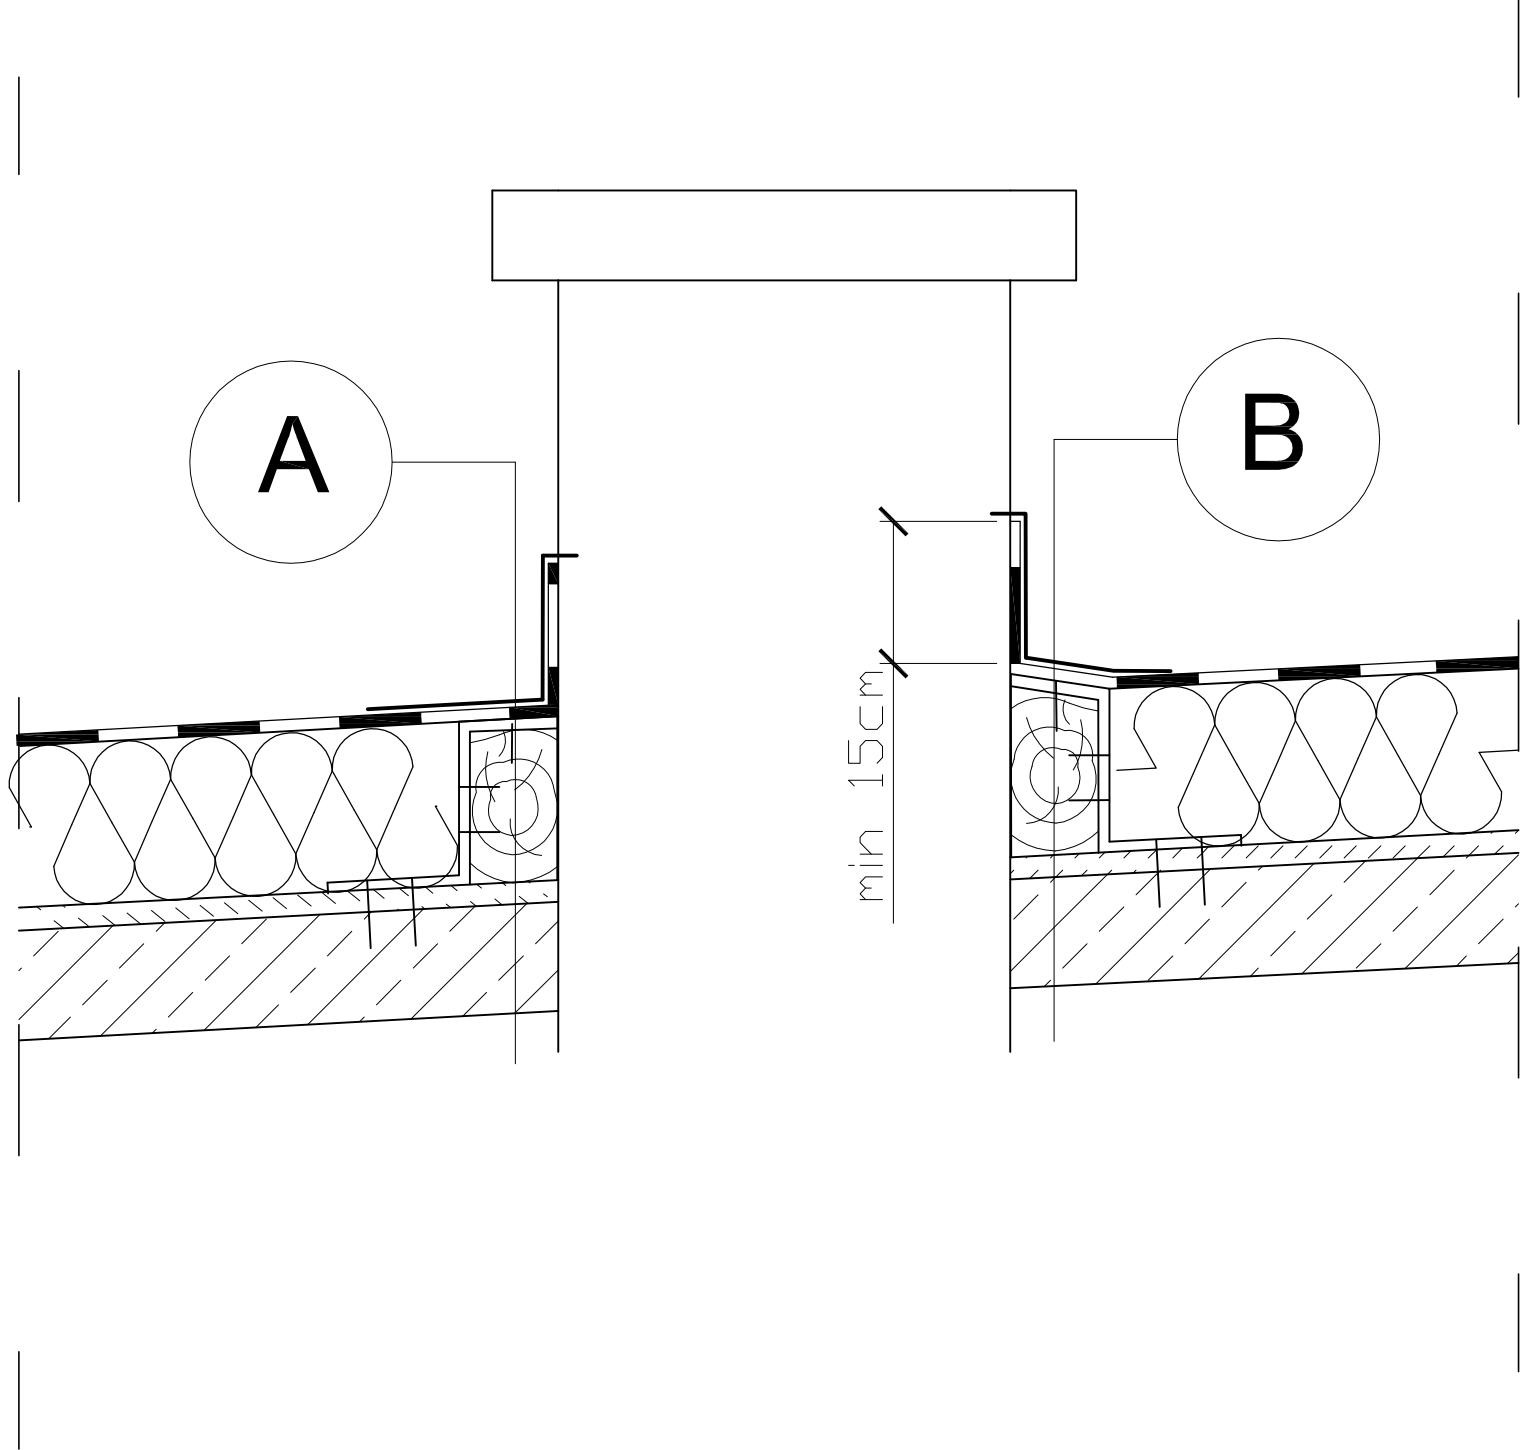


A

2 x papa termozgrzewalna
Blacha stalowa ocynkowana
Płaskownik 6x35
Krawędziak drewniany 8x14
Istniejący stropodach

B

2 x papa termozgrzewalna
Blacha stalowa ocynkowana
Płaskownik 6x35
Krawędziak drewniany 8x17
Istniejący stropodach

WYKONAWCA:		<div></div> <div>ZAKŁAD USŁUG BUDOWLANYCH PROJEKTOWANIE I NADZÓR INWESTYCJI UL. JODŁOWA 26, 34-300 ŻYWIEC</div>	
NAZWA OPRACOWANIA: TERMOMODERNIZACJA BUDYNKU KOMENDY POWIATOWEJ POLICJI W ŻYWCU			
INWESTOR:		KOMENDA WOJEWÓDZKA POLICJI W KATOWICACH	RYS. NR 17
PROJEKT:		BUD.	BRANŻA: BUDOWLANA SKALA 1:10
TEMAT:		Detal ocieplenia i obróbki blacharskiej komina DATA: X 2006 r.	
PROJEKTOWAŁ:	mgr inż. Bogdan KRAWCZYK		NR UP. 78/81 BB