




Przekrój 1-1

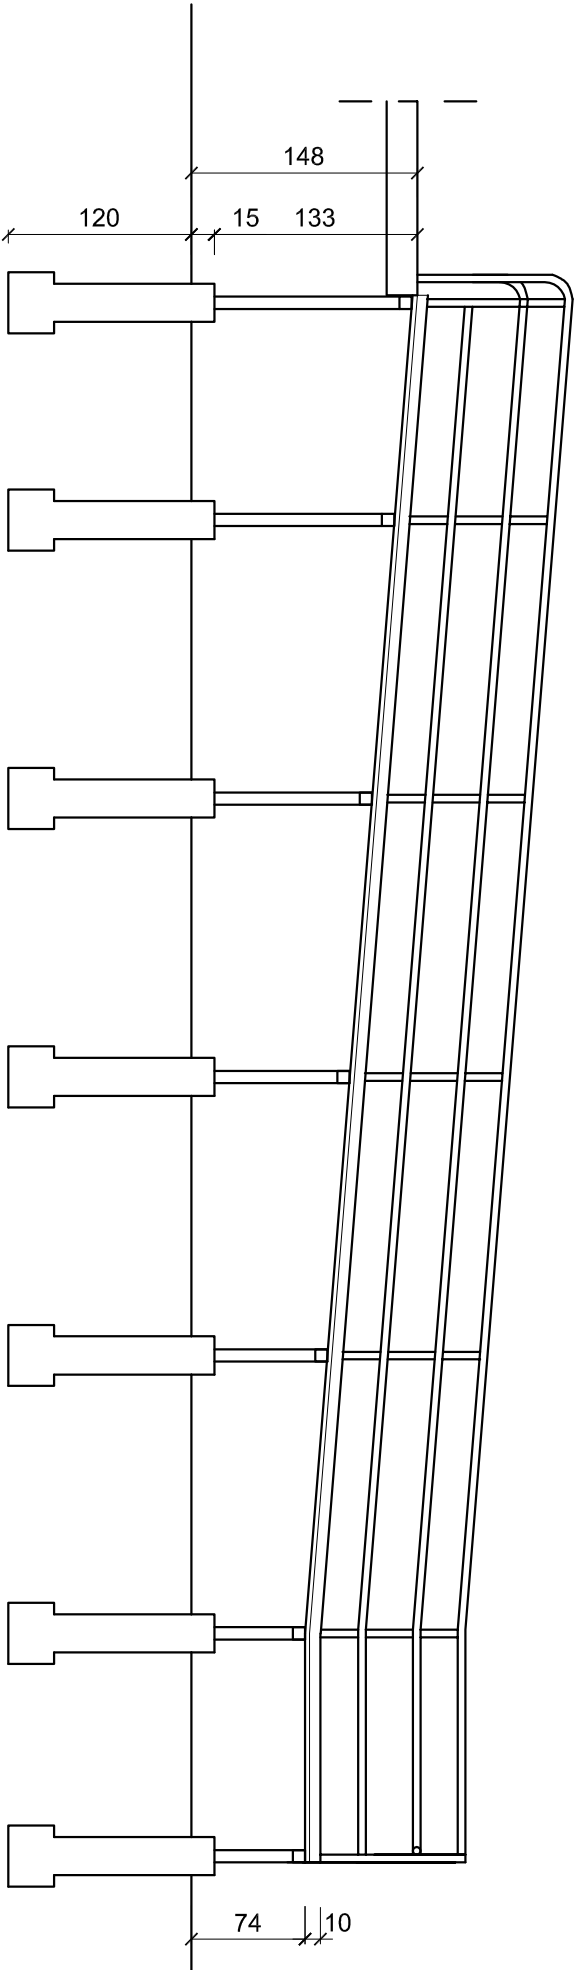

Przekrój 2-2

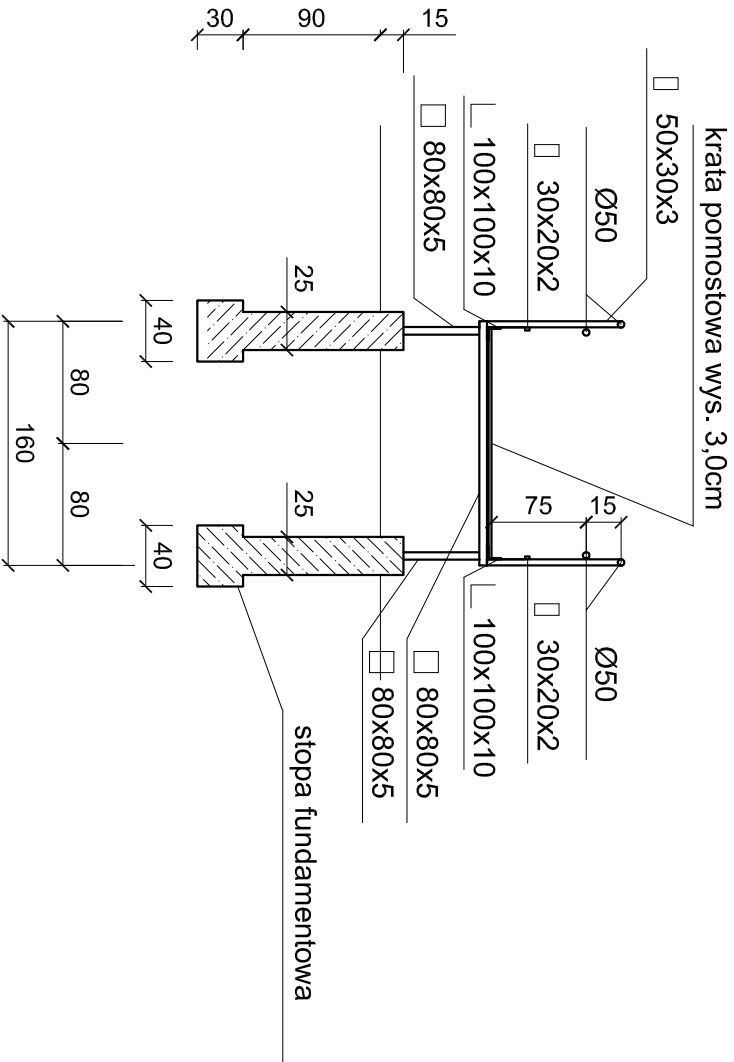

WYKONAWCA:				ZAKŁAD USŁUG BUDOWLANYCH PROJEKTOWANIE I NADZÓR INWESTYCJI UL. JODŁOWA 26, 34-300 ŻYWIEC	
NAZWA OPRACOWANIA: TERMOMODERNIZACJA BUDYNKU KOMENDY POWIATOWEJ POLICJI W ŻYWCU					
INWESTOR:		KOMENDA WOJEWÓDZKA POLICJI W KATOWICACH		RYS. NR 11	
PROJEKT:		BUD.	BRANŻA: BUDOWLANA	SKALA 1:50	
TEMAT:		PREKRÓJ 1-1, 2-2		DATA: X 2006 r.	
PROJEKTOWAŁ:		mgr inż. Bogdan KRAWCZYK		NR UP. 78/81/B-B	