


DETAL OCIEPLENIA - DOLNA KRAWĘDŹ NAD COKOŁEM

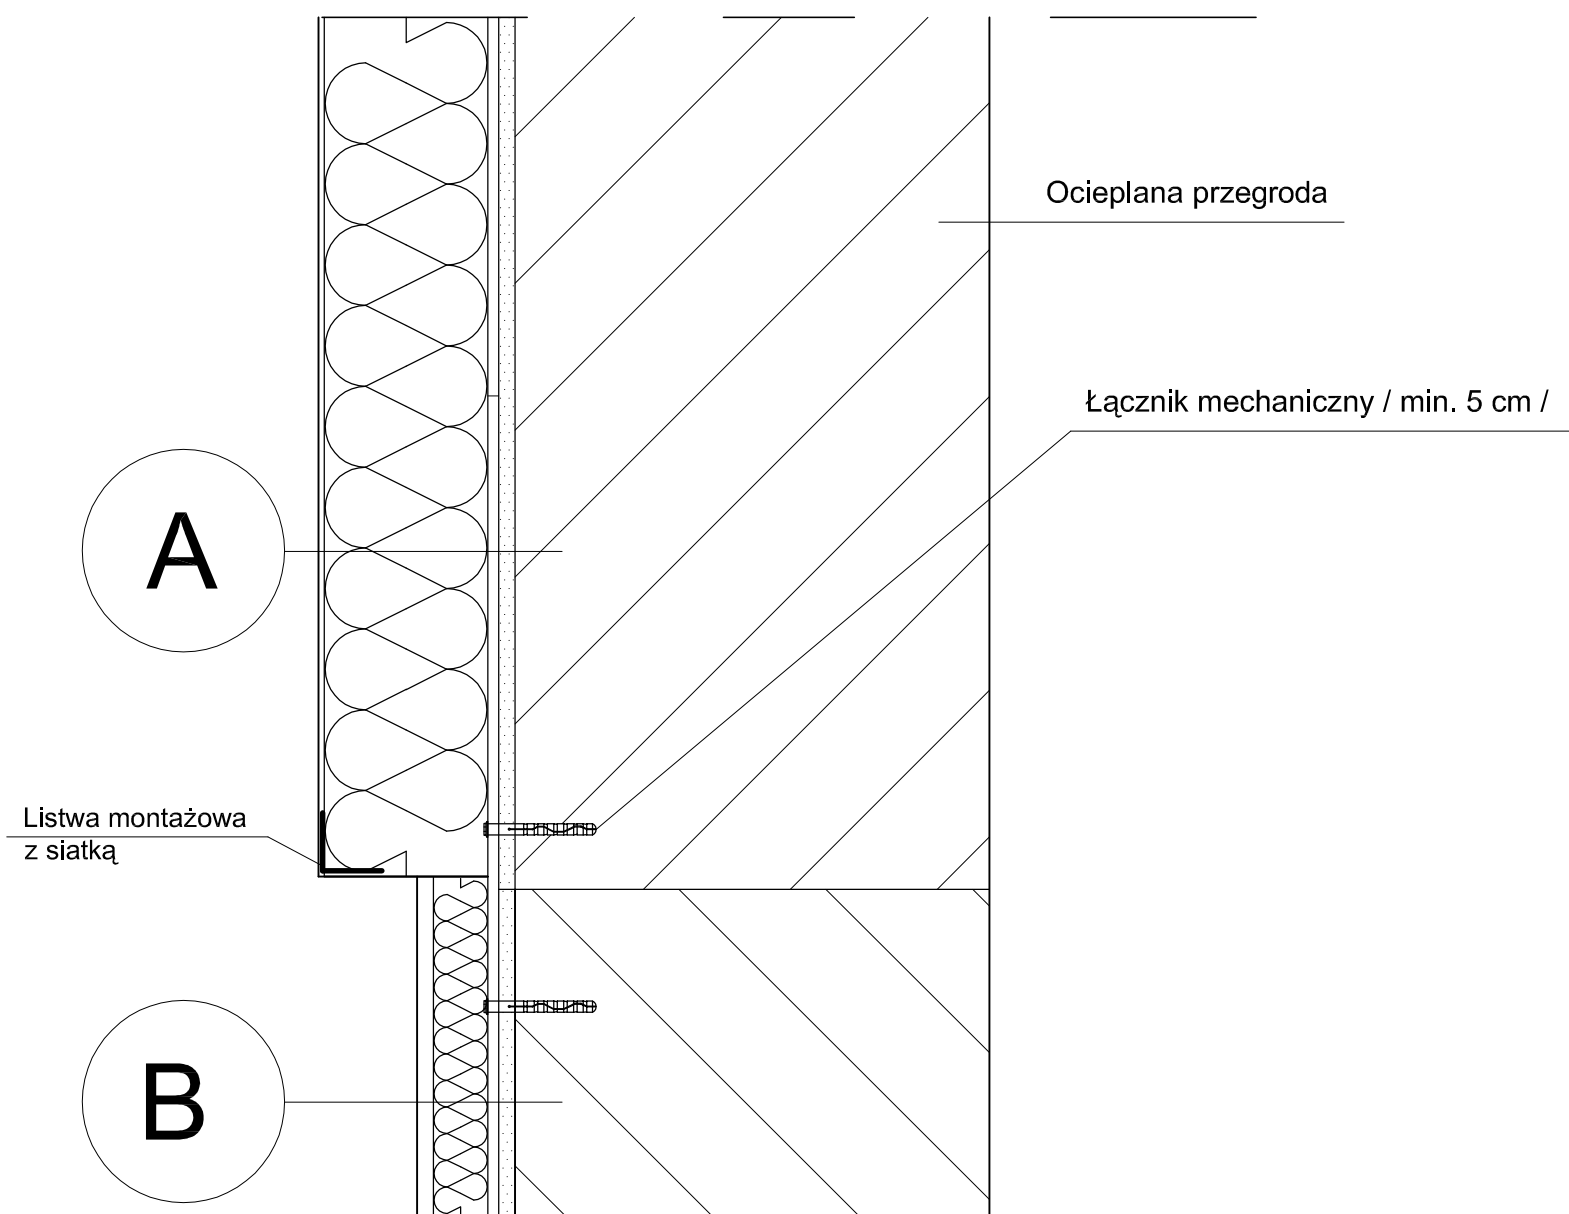


A

Klej do styropianu BOLIX U
Płyta styropianowa odm. "15" gr. 15 cm
Siatka z włókna szklanego
Klej do styropianu BOLIX U
Preparat gruntujący BOLIX O
Cienkowarstwowa akrylowa wyprawa tynkarska BOLIX KA

B

Klej do styropianu BOLIX U
Płyta styropianowa odm. "15" gr. 5 cm
Dwie warstwy siatki z włókna szklanego
Klej do styropianu BOLIX U
Preparat gruntujący BOLIX O
Wyprawa tynkarska BOLIX TM

WYKONAWCA: 		ZAKŁAD USŁUG BUDOWLANYCH PROJEKTOWANIE I NADZÓR INWESTYCJI UL. JODŁOWA 26, 34-300 ŻYWIEC	
NAZWA OPRACOWANIA: TERMOMODERNIZACJA BUDYNKU KOMENDY POWIATOWEJ POLICJI W ŻYWCU			
INWESTOR:		KOMENDA WOJEWÓDZKA POLICJI W KATOWICACH	RYS. NR 16
PROJEKT:		BUD.	BRANŻA: BUDOWLANA
SKALA:		1:10	
TEMAT: Detal ocieplenia - krawędź nad cokołem			DATA: X 2006 r.
PROJEKTOWAŁ:	mgr inż. Bogdan KRAWCZYK		NR UP. 78/81 BB