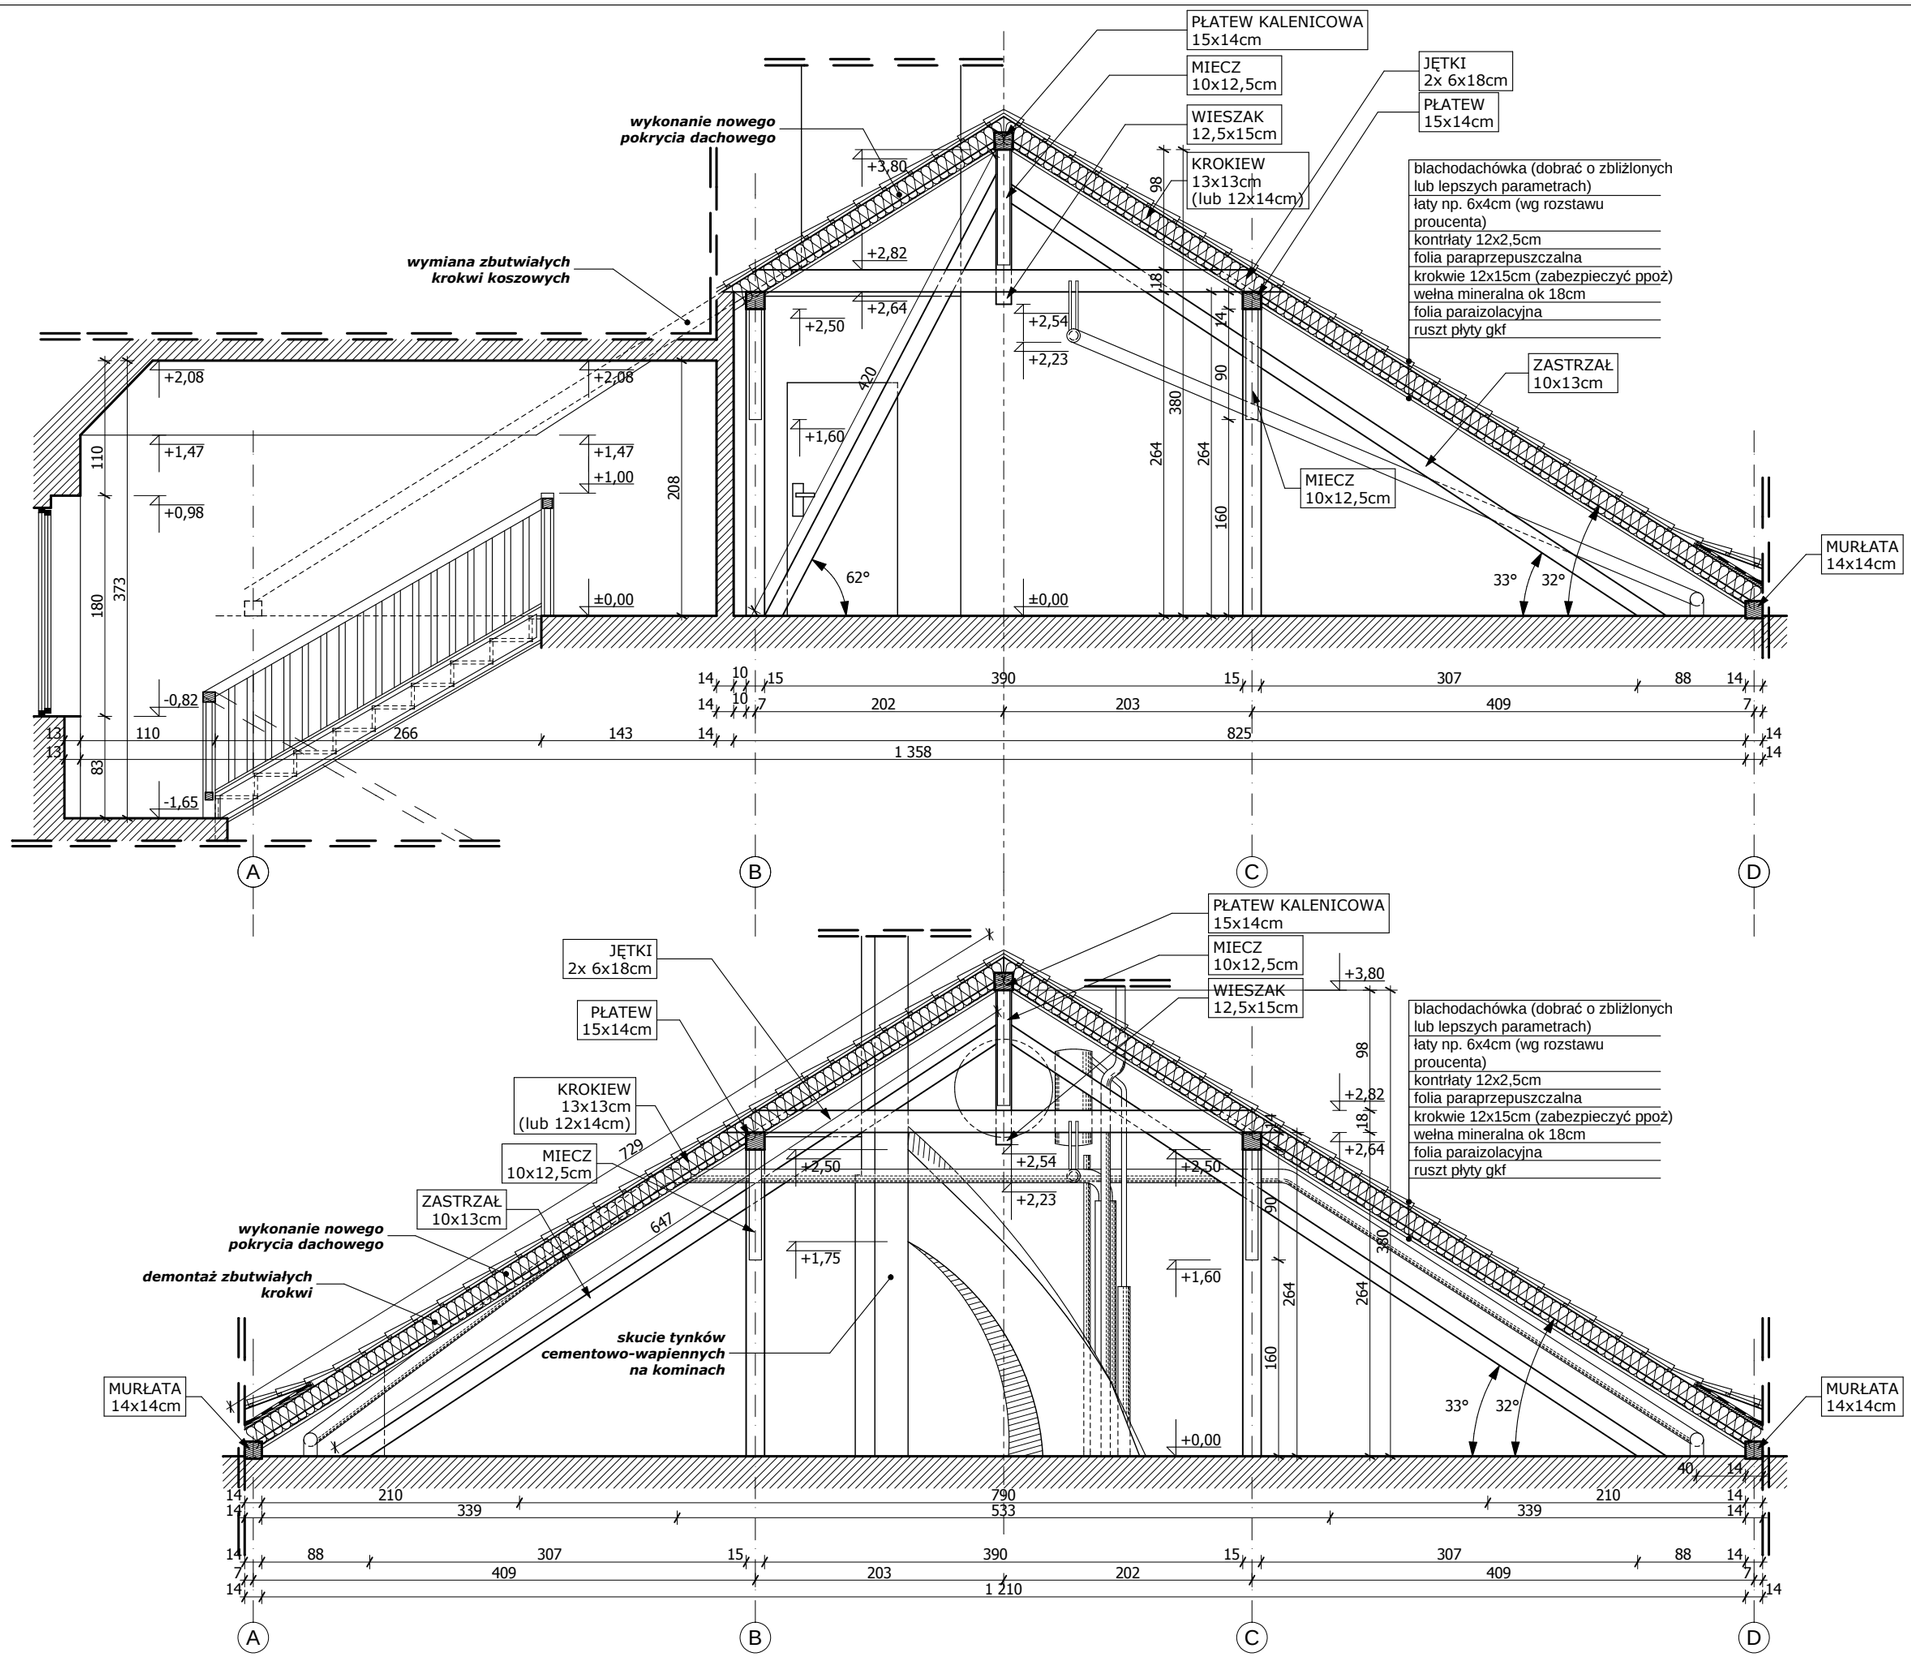

UWAGA!
Na podstawie dokonanych odkrywek więźby oszacowano konieczną ilość krokwi przeznaczonych do wymiany lub wzmocnienia nie przekraczającą 30% całej konstrukcji więźby.

INWESTOR	WOJ. KOMENDA POLICJI W KATOWICACH UL. LOMPY 19 40-030 KATOWICE
OBIEKT	BUDYNEK WOLNOSTOJĄCY
ADRES INWESTYCJI	KOMISARIAT POLICJI NR 2 UL. CHRZANOWSKIEGO 1A, 41-902 BYTOM

PRACOWNIA PROJEKTOWA
WOLNICKI - KAŁWAK
41-506 CHORZÓW, UL. HAJDUCKA 100
TEL./FAX. (032) 241 37 64
www.mkkw.com pracownia@mkkw.com

FAZA	PROJEKT	DATA
BRANŻA	ARCHITEKTURA	XII 2006
AUTOR / OPRACOWANIE: arch. Jakub Wolnicki nr upr 770/01 arch. Karol Grabowski		PODPIS
NAZWA RYSUNKU	K36	SKALA 1 : 50
NAZWA RYSUNKU	PRZEKROJE POPRZECZNE C-C I D-D - PROJ.	NR RYS. A04