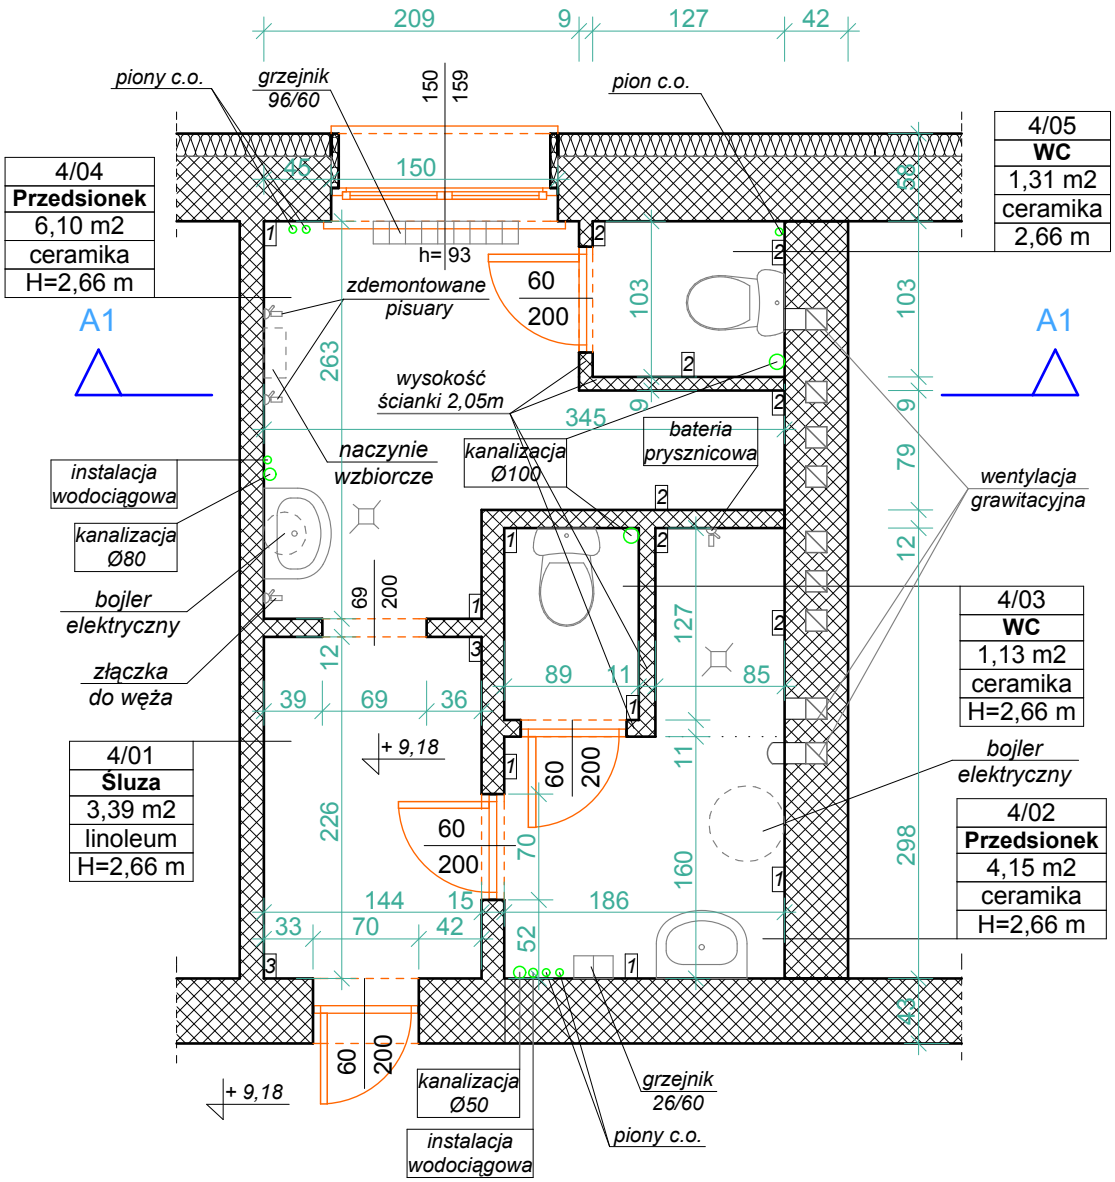

wykończenia ścian:

1. *glazura na wysokości 1,50m powyżej farba emulsyjna*
2. *glazura na wysokości 2,05m powyżej farba emulsyjna*
3. *farba olejna (lamperia) na wysokości 1,50m powyżej farba emulsyjna*

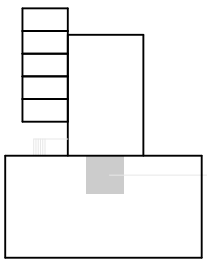

fragment budynku objęty opracowaniem

PRACOWNIA PROJEKTOWA "MODUŁ"
44-300 Wodzisław Śląski, ul. Wałowa 2, tel./fax (032) 455-19-64

NAZWA PROJEKTU: *PRZEBUDOWA SANITARIATÓW W BUDYNKU KOMISARIATU POLICJI*	PROJEKTANT	mgr inż. arch. A. Zientala upr.nr 21/99
	PROJEKTANT	mgr Agnieszka Domin
RYSUNEK: RZUT III PIĘTRA - inwentaryzacja	PROJEKTANT	Adam Domin
	PROJEKTANT	mgr inż. R. Wileński upr.nr SLK/1877/P00K
INWESTOR: *Komenda Wojewódzka Policji w Katowicach , ul.Lompy 19*		
LOKALIZACJA: Komisariat Policji II w Katowicach, ul. Iłłakowiczówny	SKALA: 1:50	DATA: 07. 2010
		NR RYSUNKU: I-06