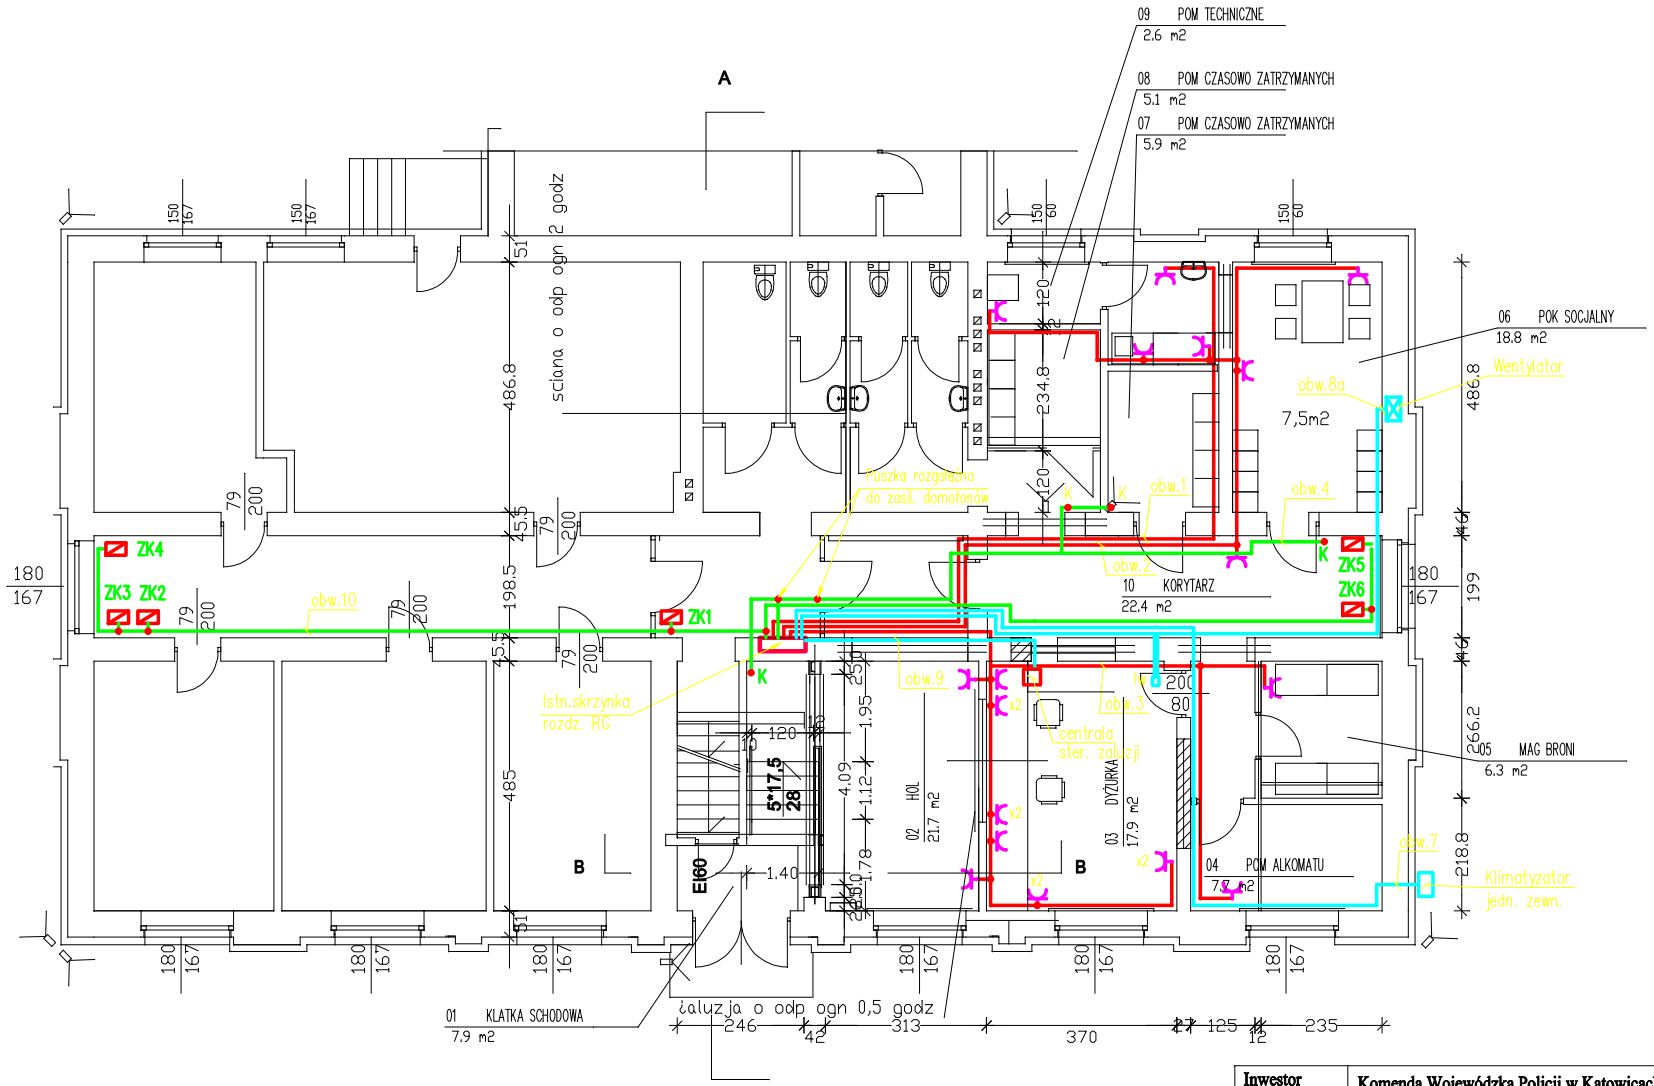

OZNACZENIA:

ZK1÷ZK6 – zasilacz 230V dla kamer zewnętrznych zasilany z gniazd wtyczkowych pod stropem

K • – Puszka dla zasil. kamer wewnętrznych lub gniazdko wtyczkowe

Inwestor	Komenda Wojewódzka Policji w Katowicach Katowice ul. Lompy 18		
Temat	PRZEBUDOWA STREFY WEJŚCIOWEJ WRAZ Z DYŻURKĄ W BUDYNKU KOMISARIATU POLICJI II W KATOWICACH		Rys. nr E-03
Projektował	Biuro Projektowania i Realizacji Budownictwa Andrzej Wojnar Architekt 41819 Zabrze ul. Franciszkańska 28 b/11 tel 275-26-98 tel/fax 275-28-61	mgr inż. Janusz Jędrzejowski upr nr 477/83	09.2011
Sprawdził		inż. Antoni Mosiądz upr nr 71/79	

Plan instalacji gniazd 230V i siła urządzeń pomocniczych. Skala 1:100