




**WENTYLACJE ROZPATRYWAĆ
WRAZ Z PROJEKTEM
BRANŻOWYM**

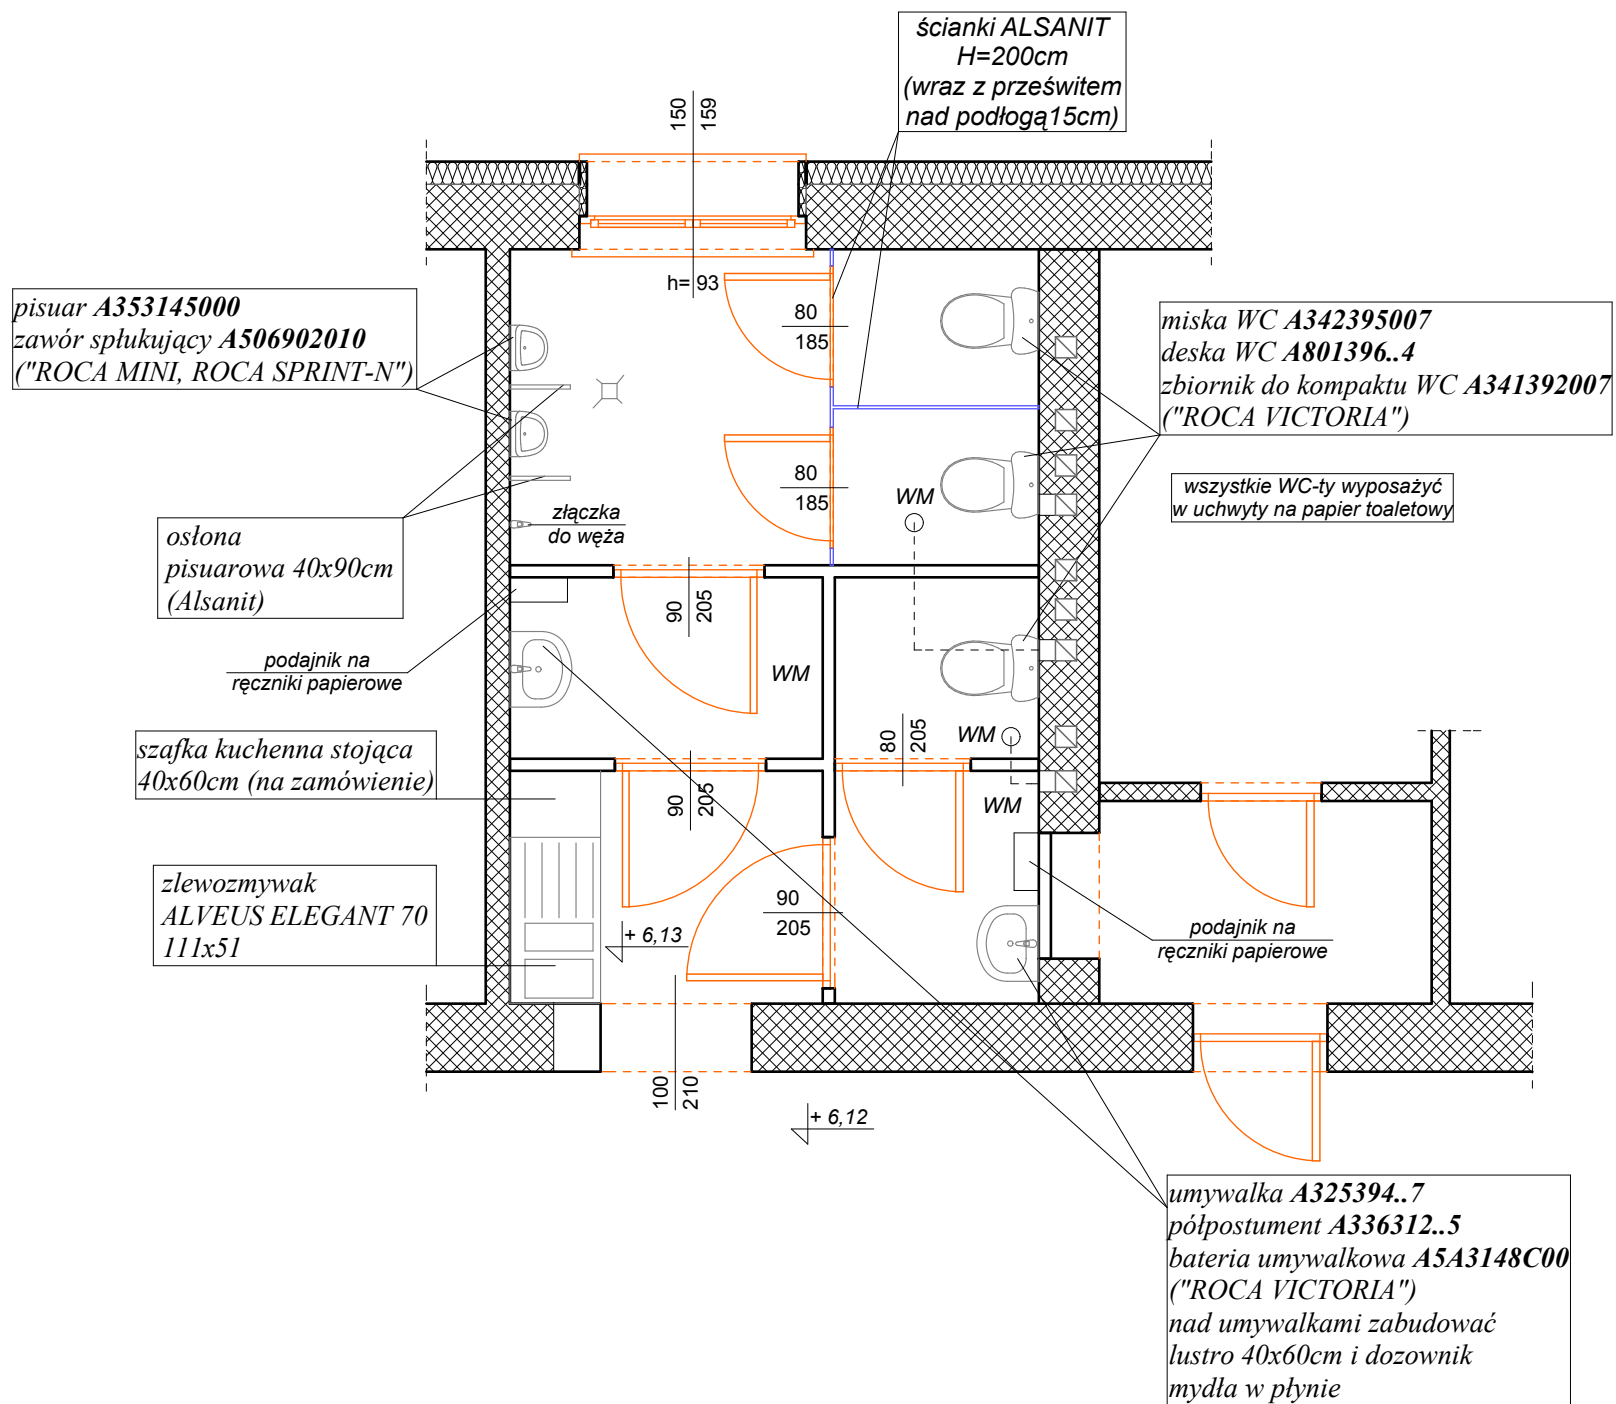


Na rysunku podano przykładowe wyposażenie (np. Alsanit, Roca itp.) Elementy te można zastąpić innymi o podobnych parametrach.

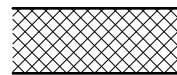

ŚCIANY ISTNIEJĄCE

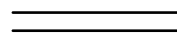


ŚCIANY NOWO PROJEKTOWANE
(pustaki POROTHERM grubości 8cm)

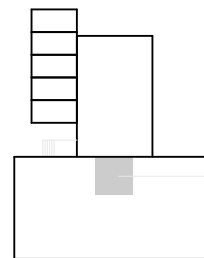


fragment budynku
objęty opracowaniem

	<p><i>pisuar A353145000</i></p> <p><i>zawór spłukujący A506902010</i></p> <p><i>("ROCA MINI, ROCA SPRINT-N")</i></p>	<p>2 szt.</p> <p>2 szt.</p>
	<p><i>umywalka A325394..7</i></p> <p><i>półpostument A336312..5</i></p> <p><i>bateria umywalkowa A5A3148C00</i></p> <p><i>("ROCA VICTORIA")</i></p>	<p>2 szt.</p> <p>2 szt.</p> <p>2 szt.</p>
	<p><i>miska WC A342395007</i></p> <p><i>deska WC A801396..4</i></p> <p><i>zbiornik do kompaktu WC A341392007</i></p> <p><i>("ROCA VICTORIA")</i></p>	<p>3 szt.</p> <p>3 szt.</p> <p>3 szt.</p>
	<p><i>zlewozmywak</i></p> <p><i>ALVEUS ELEGANT 70</i></p> <p><i>111x51</i></p>	<p>1 szt.</p>
	<p><i>osłona</i></p> <p><i>pisuarowa 40x90cm</i></p> <p><i>(Alsanit)</i></p>	<p>2 szt.</p>
	<p><i>ścianki ALSANIT H=200cm</i></p> <p><i>(wraz z prześwitem nad podłogą 15cm)</i></p> <p><i>laminat HPL</i></p>	
WM	wentylacja mechaniczna	



PRACOWNIA PROJEKTOWA "MODUL"

44-300 Wodzisław Śląski, ul. Wałowa 2, tel./fax (032) 455-19-64

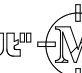

NAZWA PROJEKTU PRZEBUDOWA SANITARIATÓW W BUDYNKU KOMISARIATU POLICJI		PROJEKTANT mgr inż. arch. A. Zientala upr.nr 21/99							
		PROJEKTANT mgr Agnieszka Domin							
RYСУNEK RZUT II PIĘTRA - wyposażenie		PROJEKTANT Adam Domin							
		PROJEKTANT mgr inż. R. Wileński upr.nr SLK/1877/P00K							
INWESTOR	Komenda Wojewódzka Policji w Katowicach , ul.Lompy 19	<table style="width: 100%; border-collapse: collapse;"> <tr> <td style="width: 33%;">SKALA</td> <td style="width: 33%;">DATA</td> <td style="width: 33%;">NR RYSUNKU</td> </tr> <tr> <td style="font-size: 1.5em;">1:50</td> <td style="font-size: 1.5em;">07. 2010</td> <td style="font-size: 1.5em;">WP-20</td> </tr> </table>		SKALA	DATA	NR RYSUNKU	1:50	07. 2010	WP-20
SKALA	DATA			NR RYSUNKU					
1:50	07. 2010	WP-20							
LOKALIZACJA	Komisariat Policji II w Katowicach, ul. Hłakowiczówny								