




WENTYLACJE ROZPATRYWAĆ  
WRAZ Z PROJEKTEM  
BRANŻOWYM

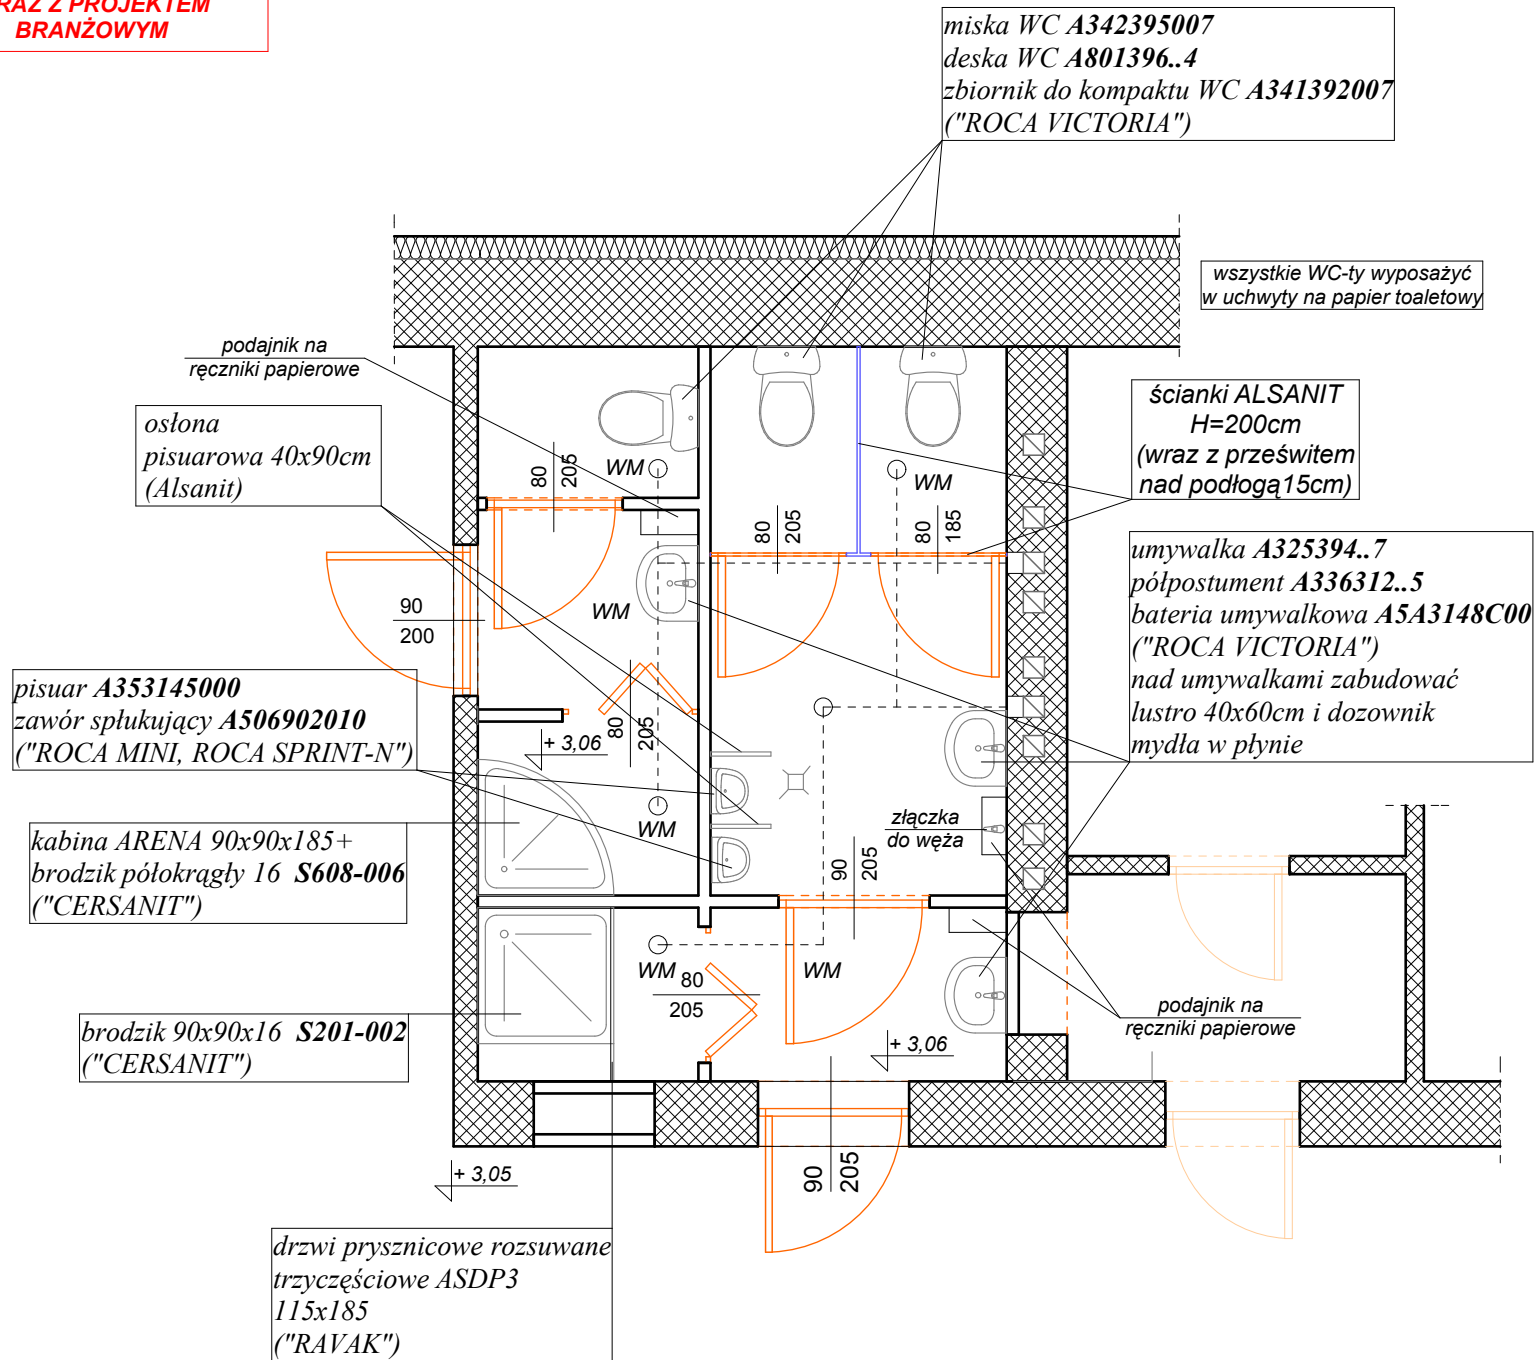


Na rysunku podano przykładowe wyposażenie (np. Alsanit, Roca itp.)  
Elementy te można zastąpić innymi o podobnych parametrach.

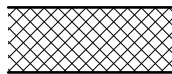

ŚCIANY ISTNIEJĄCE

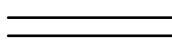

ŚCIANY NOWO PROJEKTOWANE  
(pustaki POROTHERM grubości 8cm)

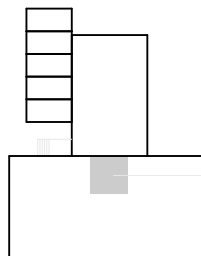

fragment budynku  
objęty opracowaniem

	pisuar A353145000 zawór splukujący A506902010 ("ROCA MINI, ROCA SPRINT-N")	2 szt. 2 szt.
	umywalka A325394..7 półpostument A336312..5 bateria umywalkowa A5A3148C00 ("ROCA VICTORIA")	3 szt. 3 szt. 3 szt.
	miska WC A342395007 deska WC A801396..4 zbiornik do kompaktu WC A341392007 ("ROCA VICTORIA")	3 szt. 3 szt. 3 szt.
	brodzik 90x90x16 S201-002 ("CERSANIT")	1 szt.
	drzwi prysznicowe rozsuwane trzyczęściowe ASDP3 115x185 ("RAVAK")	1 szt.
	kabina ARENA 90x90x185+ brodzik półokrągły 16 S608-006 ("CERSANIT")	1 szt.
	osłona pisuarowa 40x90cm (Alsanit)	2 szt.
	ścianki ALSANIT H=200cm (wraz z prześwitem nad podłogą 15cm) laminat HPL	
WM	wentylacja mechaniczna	



NAZWA PROJEKTU	PRZEBUDOWA SANITARIATÓW W BUDYNKU KOMISARIATU POLICJI	PROJEKTANT	mgr inż. arch. A. Zientala upr.nr 21/99
		PROJEKTANT	mgr Agnieszka Domin
RYSUNEK	RZUT I PIĘTRA - wyposażenie	PROJEKTANT	Adam Domin
		PROJEKTANT	mgr inż. R. Wileński upr.nr SLK/1877/P00K
INWESTOR	Komenda Wojewódzka Policji w Katowicach, ul. Lompy 19	SKALA	1:50
LOKALIZACJA	Komisariat Policji II w Katowicach, ul. Ilakowiczówny	DATA	07. 2010
		NR RYSUNKU	WP-19