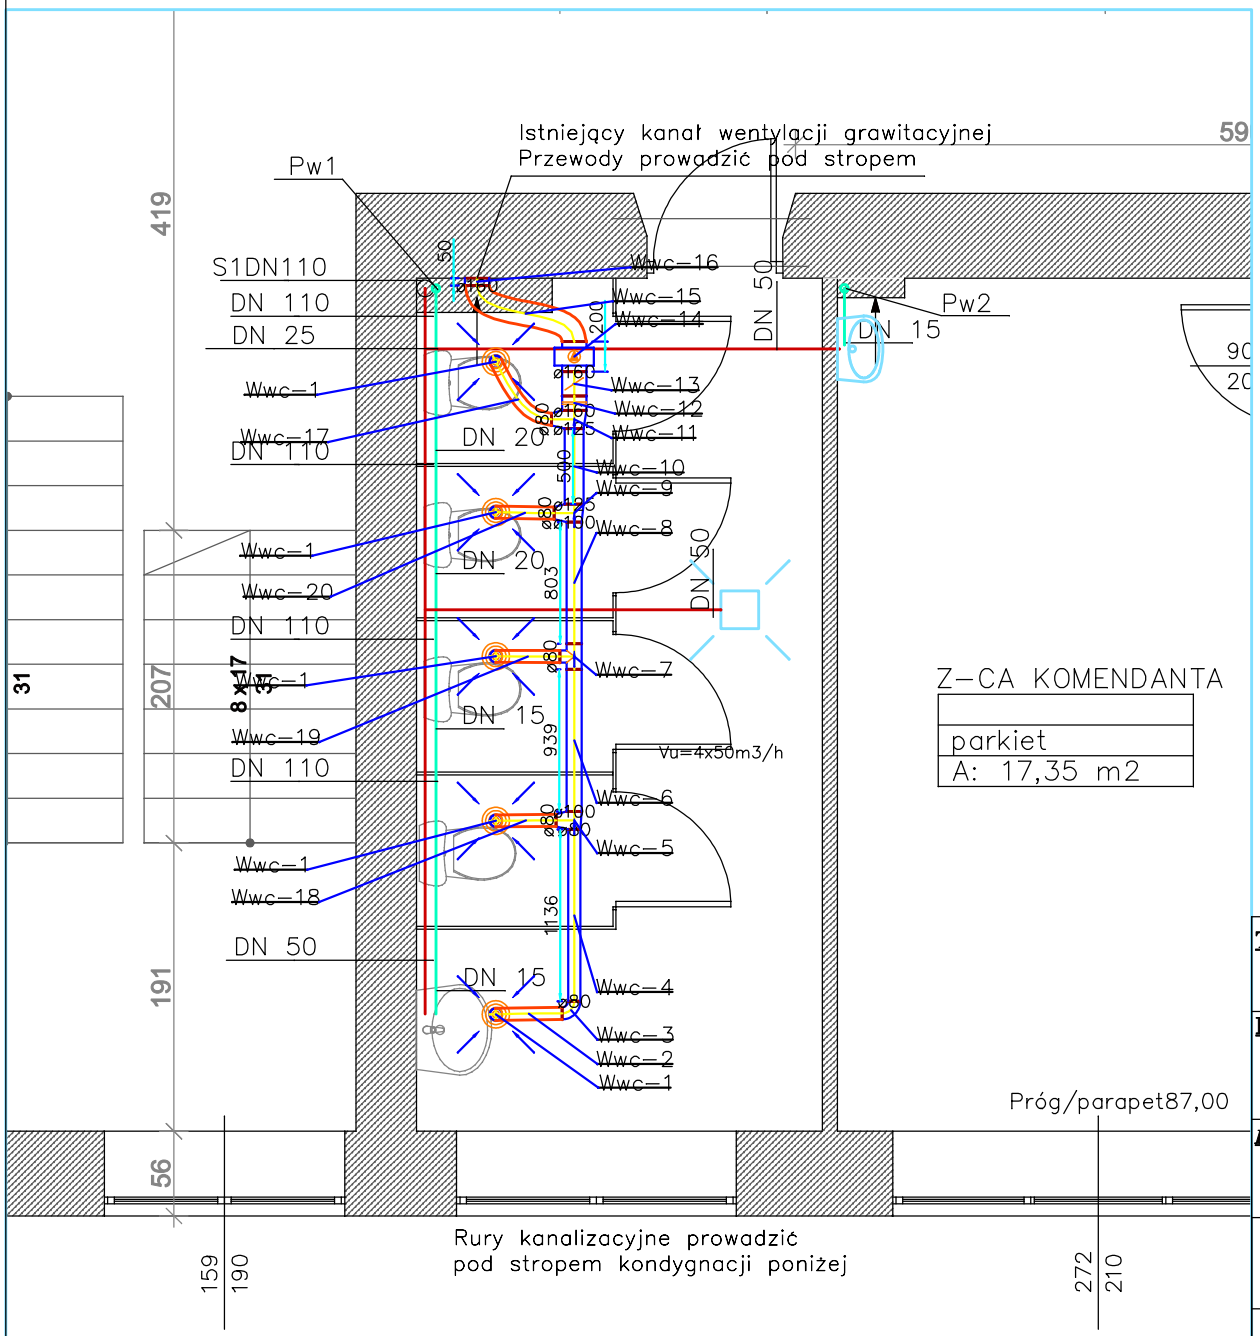

TEMAT	*Projekt budowlany kompleksowego remontu budynku Komendy Miejskiej Policji przy ul. Powstańców Warszawskich 74 w Bytomiu*		
INWESTOR	*Komenda Wojewódzka Policji w Katowicach* *ul. Lompy 19* *Katowice*		
PROJEKTOWALI:		Nr. upr.	Podpis.
	mgr inż. Beata Sromek	116/92	
TYTUŁ RYSUNKU:	***Instalacja wod-kan i wentylacji Budynek A Rzut II piętra***		
Instalacje	SKALA *1:50*	DATA *kwiecień2012*	Nr rys *A02S*

PRACOWNIA AUTORSKA ARCHITEKT KRZYSZTOF KULIK
40-756 Katowice, ulica Wybickiego 55 tel. 032-202-20-80