Nadproże NS-14 wyk. x1

1:10

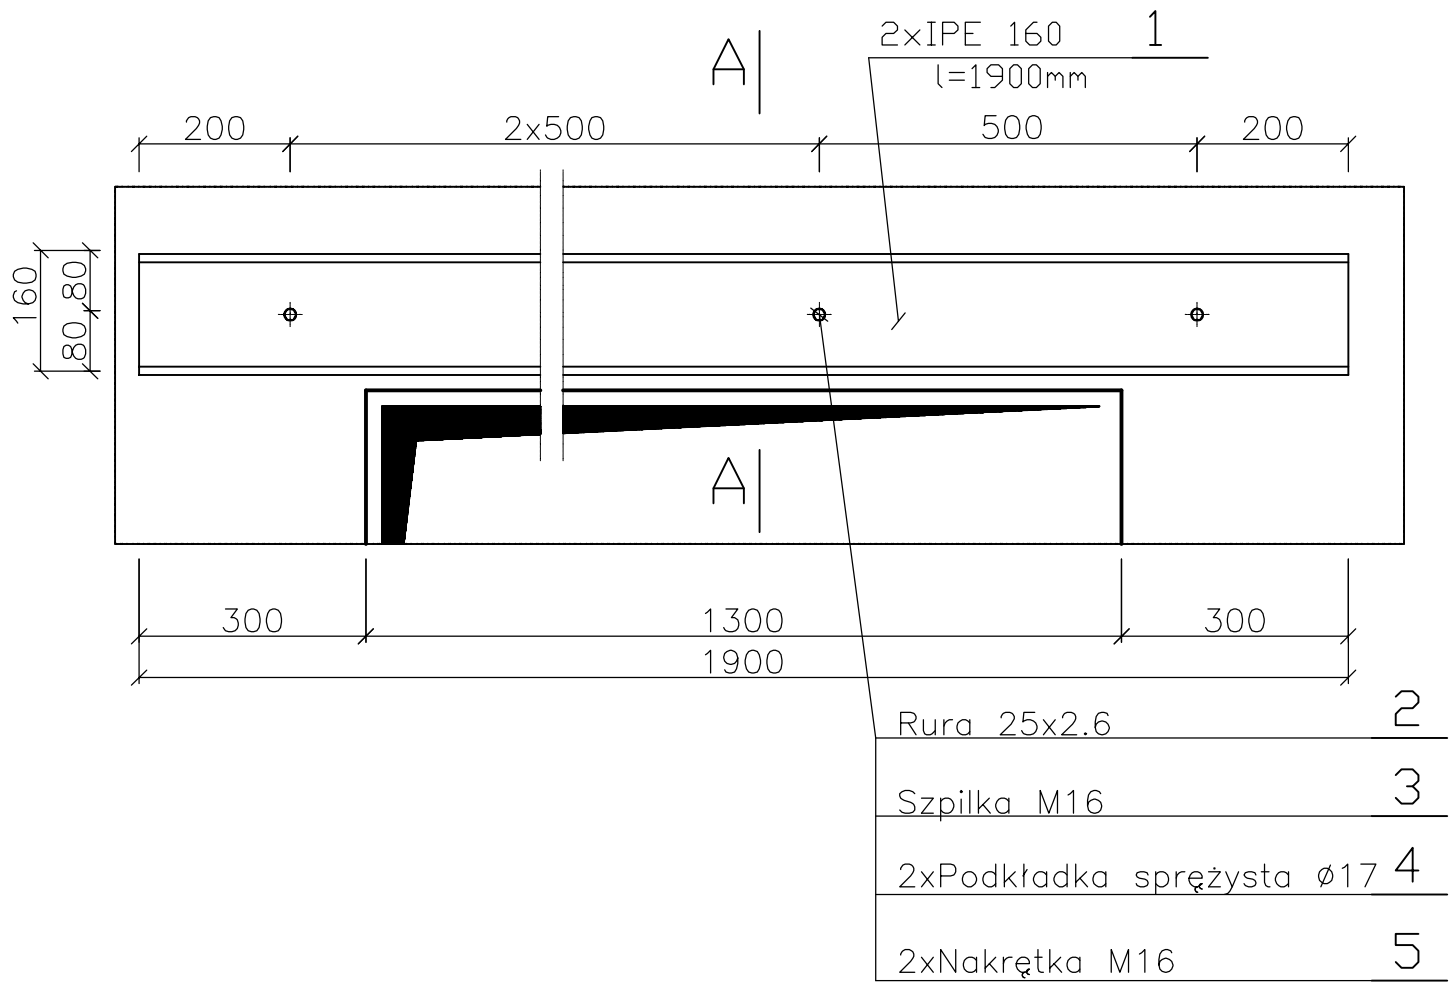

A–A

1:5

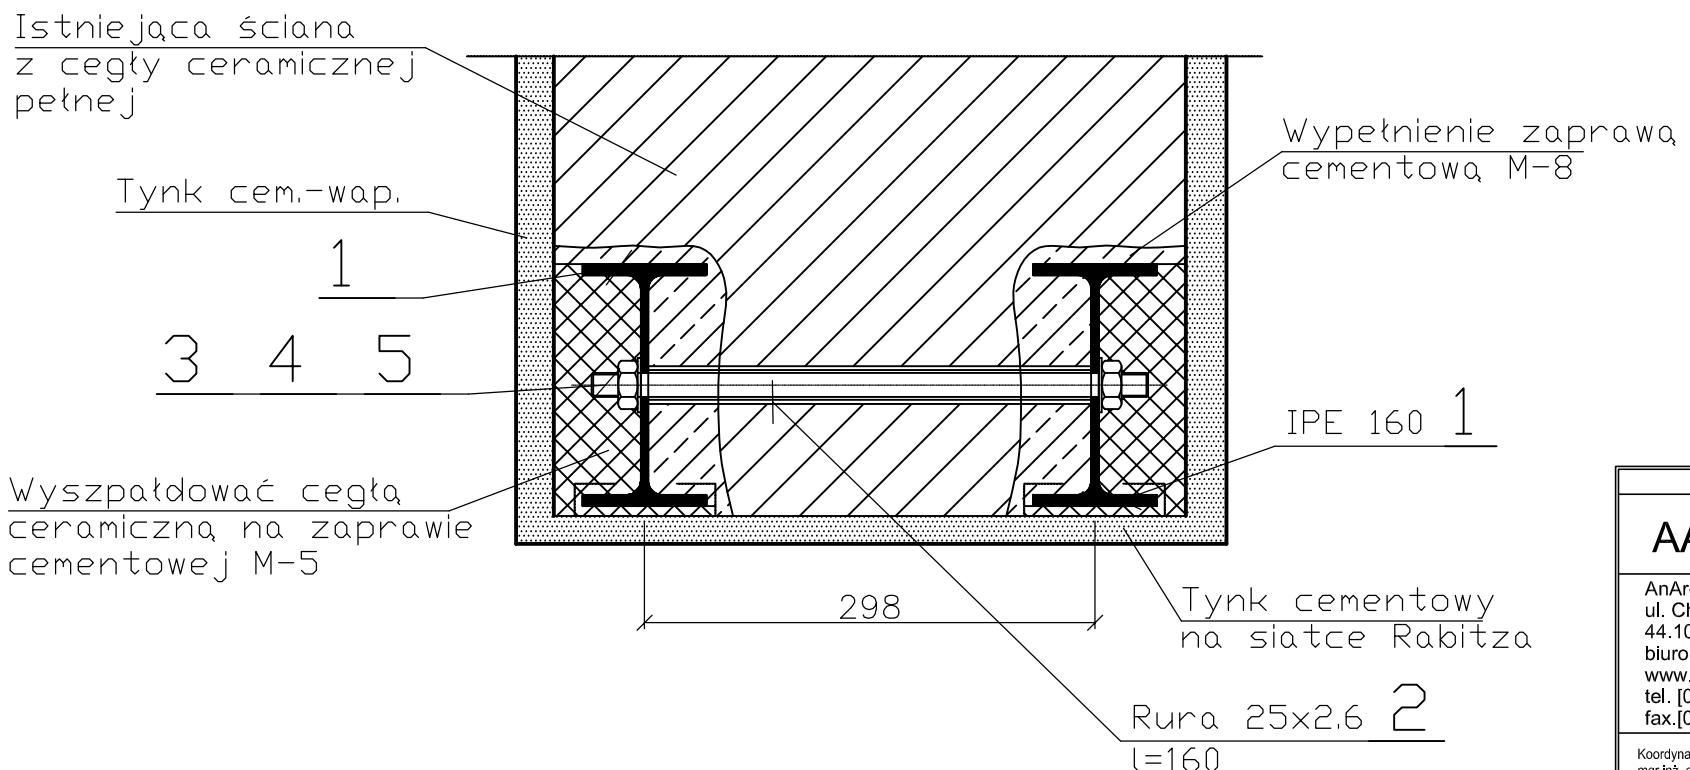

Szpilka M16

1:5

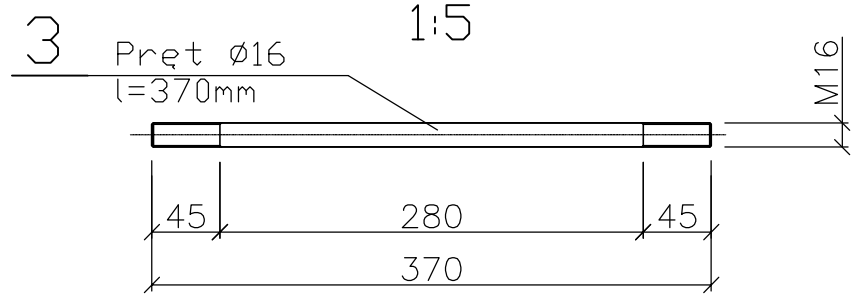

Masa łączna 1 nadproża = 64,1 kg

5	Nakrętka M16	8	PN-75 M-82144	-	0,04	0,3	
4	Podkładka sprężysta ø17	8	PN-77 M-82008	-	0,008	0,1	
3	Pręt ø16	4	St3S	240	1,58	2,3	
2	Rura 25x2.6	4	R35	160	1,44	1,4	
1	IPE 160	2	St3SX	1900	15,8	60,0	
Numer pozycji	Opis	Ilość sztuk	Norma (gat.stali)	Długość [mm]	Masa jedn. [kg/m]	Masa całk. [kg]	Uwagi

WYKAZ STALI PROFILOWEJ DLA NADPROŻA STALOWEGO NS-14

PROJEKT WYKONAWCZY

AAG s.c.

AnArchi Group s.c.
ul. Chorzowska 64
44.100 Gliwice
biuro@a-ag.com.pl
www.a-ag.com.pl
tel. [032] 331 16 17
fax.[032] 334 71 69

Koordynacja proj.:
mgr inż. arch. Konrad Odziomek
inż. arch. Agata Bobowska

Nazwa zadania:
Remont, przebudowa, rozbudowa i nadbudowa Komendy Powiatowej Policji w Zawierciu przu ul. Kasprowicza 9

Inwestycja:
Komenda Powiatowa Policji w Zawierciu
przy ul.Kasprowicza 9

Inwestor:
Komenda Wojewódzka Policji w Katowicach,
ul. Lompy 19, 40-038 Katowice

Tytuł rysunku:
Nadproże stalowe NS-14

Główny projektant
mgr inż. arch. Małgorzata Gwoździewicz
Uprawnienia budowlane w specjalności architektonicznej nr 35/03/SLOKK/II

Projektant sprawdzający:
mgr inż. arch. Ewa Nelip
Uprawnienia budowlane do projektowania w specjalnoœci architektonicznej nr 601/76

Konstruktor:
mgr inż. Marian Sokołowski
Uprawnienia budowlane do projektowania w specjalności konstrukcyjno-budowlanej nr 563/83

Konstruktor sprawdzający:
inż. Ryszard Zadorożny
Uprawnienia budowlane w specjalności konstrukcyjno-budowlanej nr 109/82

Numer projektu: AAG/07/0054

Data: Czerwiec 2008

Branża: Konstr.- Bud.

Skala rysunku: 1:5 1:10

Numer rysunku: K-23

Wszelkie niezgodności i nieścisłości pisemnie uzgodnić z projektantem; wymiary i rzędne sprawdzić na budowie