


TABLICA A1-4

OSWIECIELE	REZERWA	OSWIECIELE POM. 39.02	OSWIECIELE POM. 40.02	OSWIECIELE POM. 42.02	OSWIECIELE POM. 43.02	OSWIECIELE POM. 44.02,45.02	OSWIECIELE POM. 50.02,51.02	OSWIECIELE POM 47.02,48.02, PRZEDSIONEK	REZERWA	REZERWA	REZERWA	STEROMIANIE
NAZWA ODBIORU												
MOC	-	4x(2x54W)	3x(2x54W)	4x(2x54W)	4x(2x54W)	4x(2x54W)	4x(2x54W)	5x(2x54W)	-	-	-	-
PRĄD								6x(2x28W)				

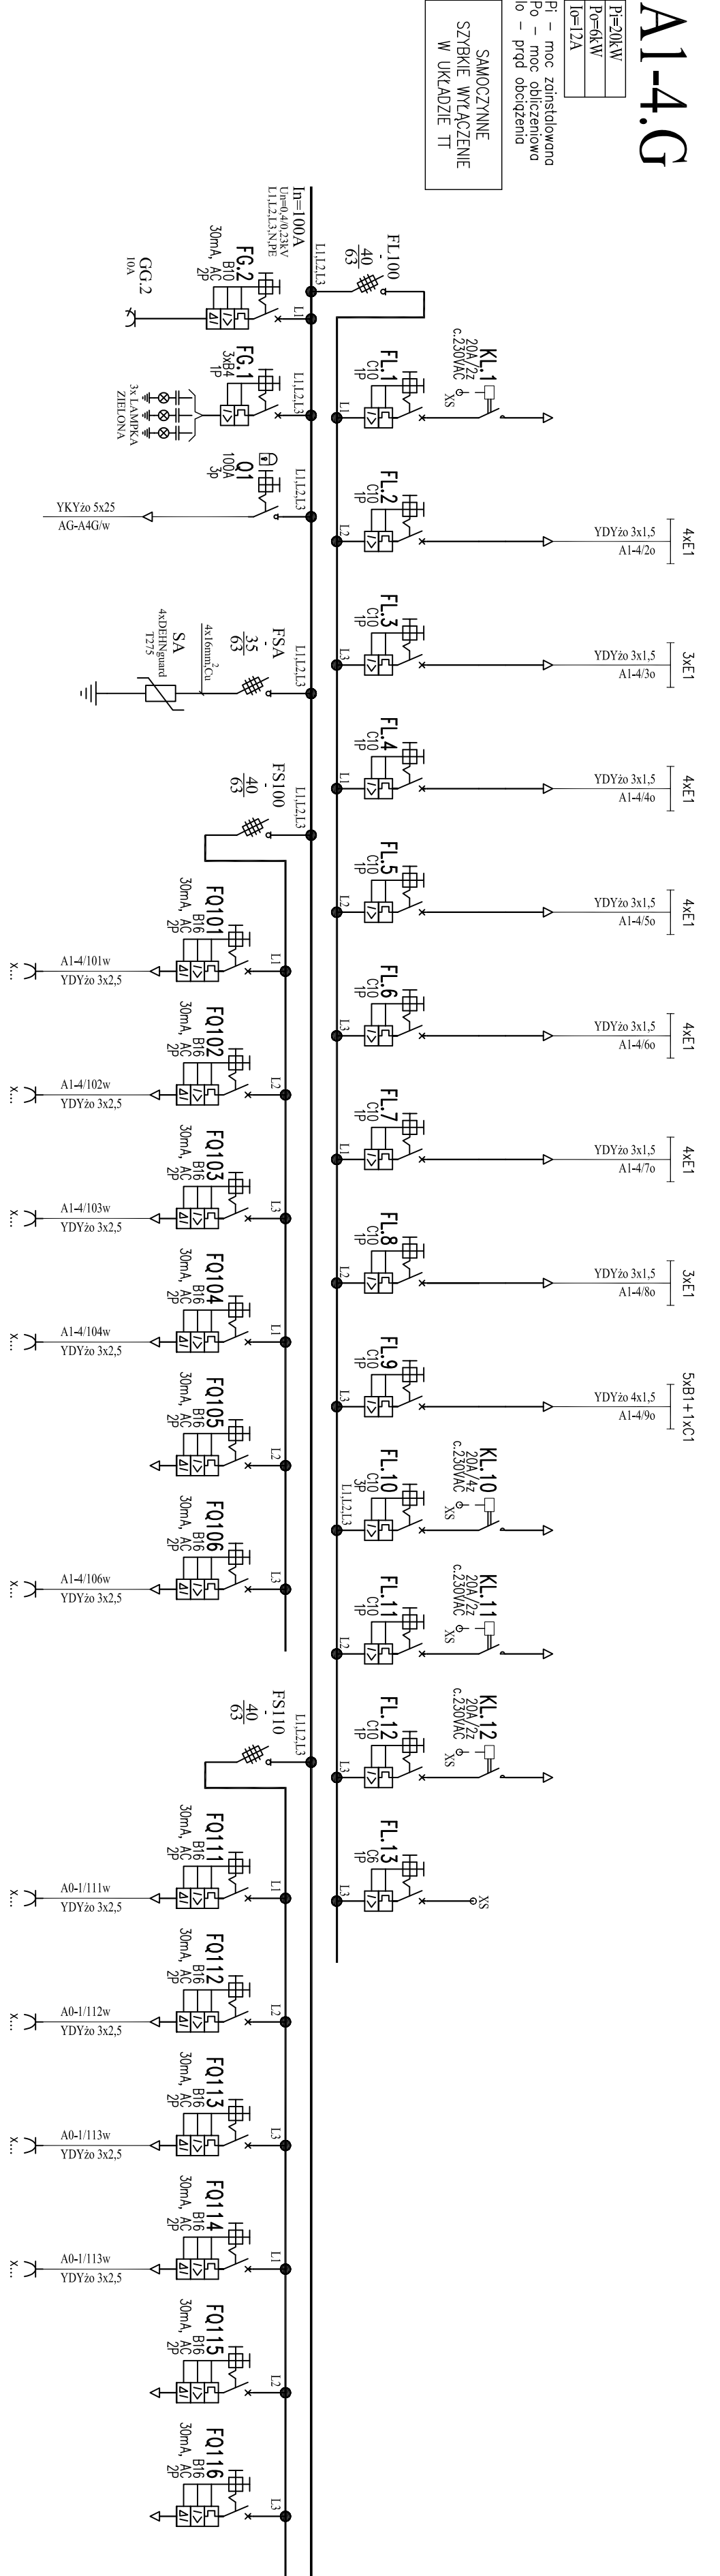

UWAGA:

1. Sposować inną konstrukcyjną rozdzielnicę typu PROFILINE, IP23 - głębokość 240mm
2. Wszystkie odciska kablowe od góry.
3. W rozdzielnicę pozostawić 20% rezerwy miejsca.
4. Rozdzielnicę uzemić do najbliższego zacisku uzemiającego.

ORIS POLJA	GNAZDO SERVISONE	WISJAZNIK Z ROZDZIELNICY ZASILAJA	ZASILANIE AG	OCHRONA PRZECIWPZEPRECOWIA	GNAZDIA OGOLINE	GNAZDIA, POM. 39.02	GNAZDIA, POM. 40.02	GNAZDIA, POM. 42.02,43.02	GNAZDIA 44.02,45.02	REZERWA -	GNAZDIA KONTAKT
NAZWA, ODBIORU	-	-	-	-	-	-	-	-	-	-	-
MOC	-	-	6kW	-	5kW	1,2kW	1,2kW	1,2kW	1,2kW	-	1,2kW
PRAD	-	-	12A	-	-	-	-	-	-	-	-


GNIAZDA 0500LINE	GNIAZDA 5102	GNIAZDA 5002	GNIAZDA 4902	GNIAZDA 47.02.4602	RECZERMA -	RECZERMA -
5kW	1,2kW	1,2kW	1,2kW	1,2kW	-	-

A1-4.K


$P_i = 6,5 \text{ kW}$
$P_o = 5,5 \text{ kW}$
$I_o = 10 \text{ A}$

Pi – moc zainstalowana
Po – moc obliczeniowa
lo – prąd obciążenia

SAMOCZYNNE
SZYBIE WYLĄCZENIE
W UKŁADZIE TT

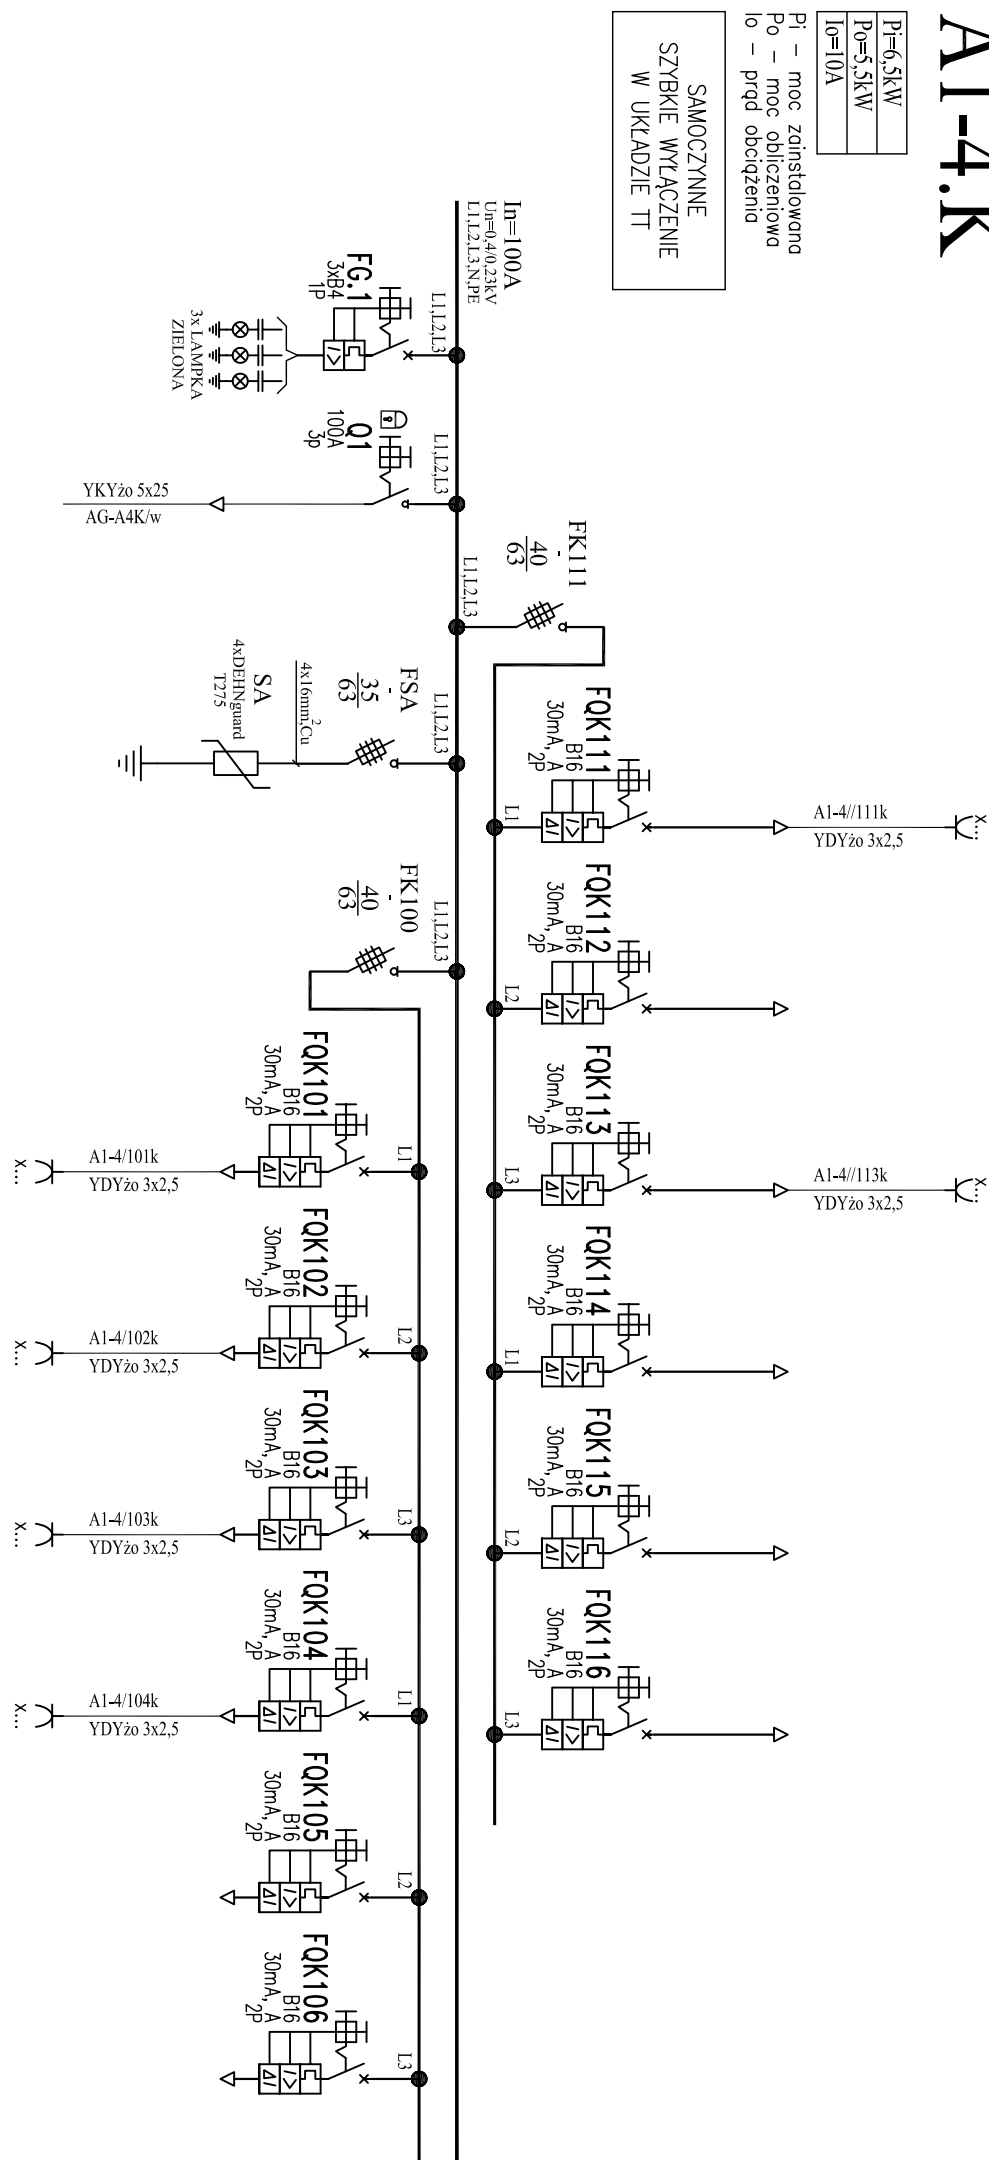

GWAZDA KOMPUTEROWE	GWAZDA 5102	REZERWA -	GWAZDA 4902	REZERWA -	REZERWA -	REZERWA -
5kW	1,2kW	-	1,2kW	-	-	-

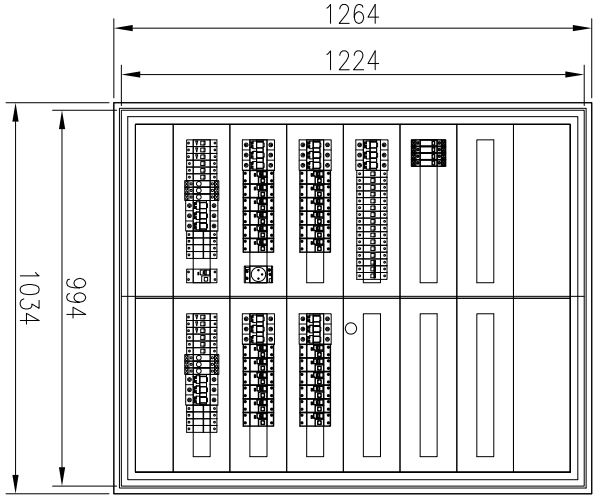

WIDOK ELEWACJI
SKALA 1:20
ROZDZIELNICA WNEKOWA SERII PROFILINE
GLEBOKOŚĆ 240mm, IP43

[illegible]

<p>PROJEKT ARCHITEKTONICZNO-BUDOWLANY</p>	
<p>Nazwa zadania: Remont, przebudowa, rozbudowa i nadbudowa komendy Powiatowej Policji w Zamierciu przy ul. Kasprzowska 9</p>	<p>PROJEKTANT dr inż. Krzysztof DEBORSKI Uprawniający do sporządzania i podpisywania projektów budowlanych bez ograniczeń w województwie łódzkim zawieszka śled. budowlanej i uzgodnień</p>
<p>AAG S.C.</p>	<p>Numer projektu: AAG/07/0054</p>

[illegible]