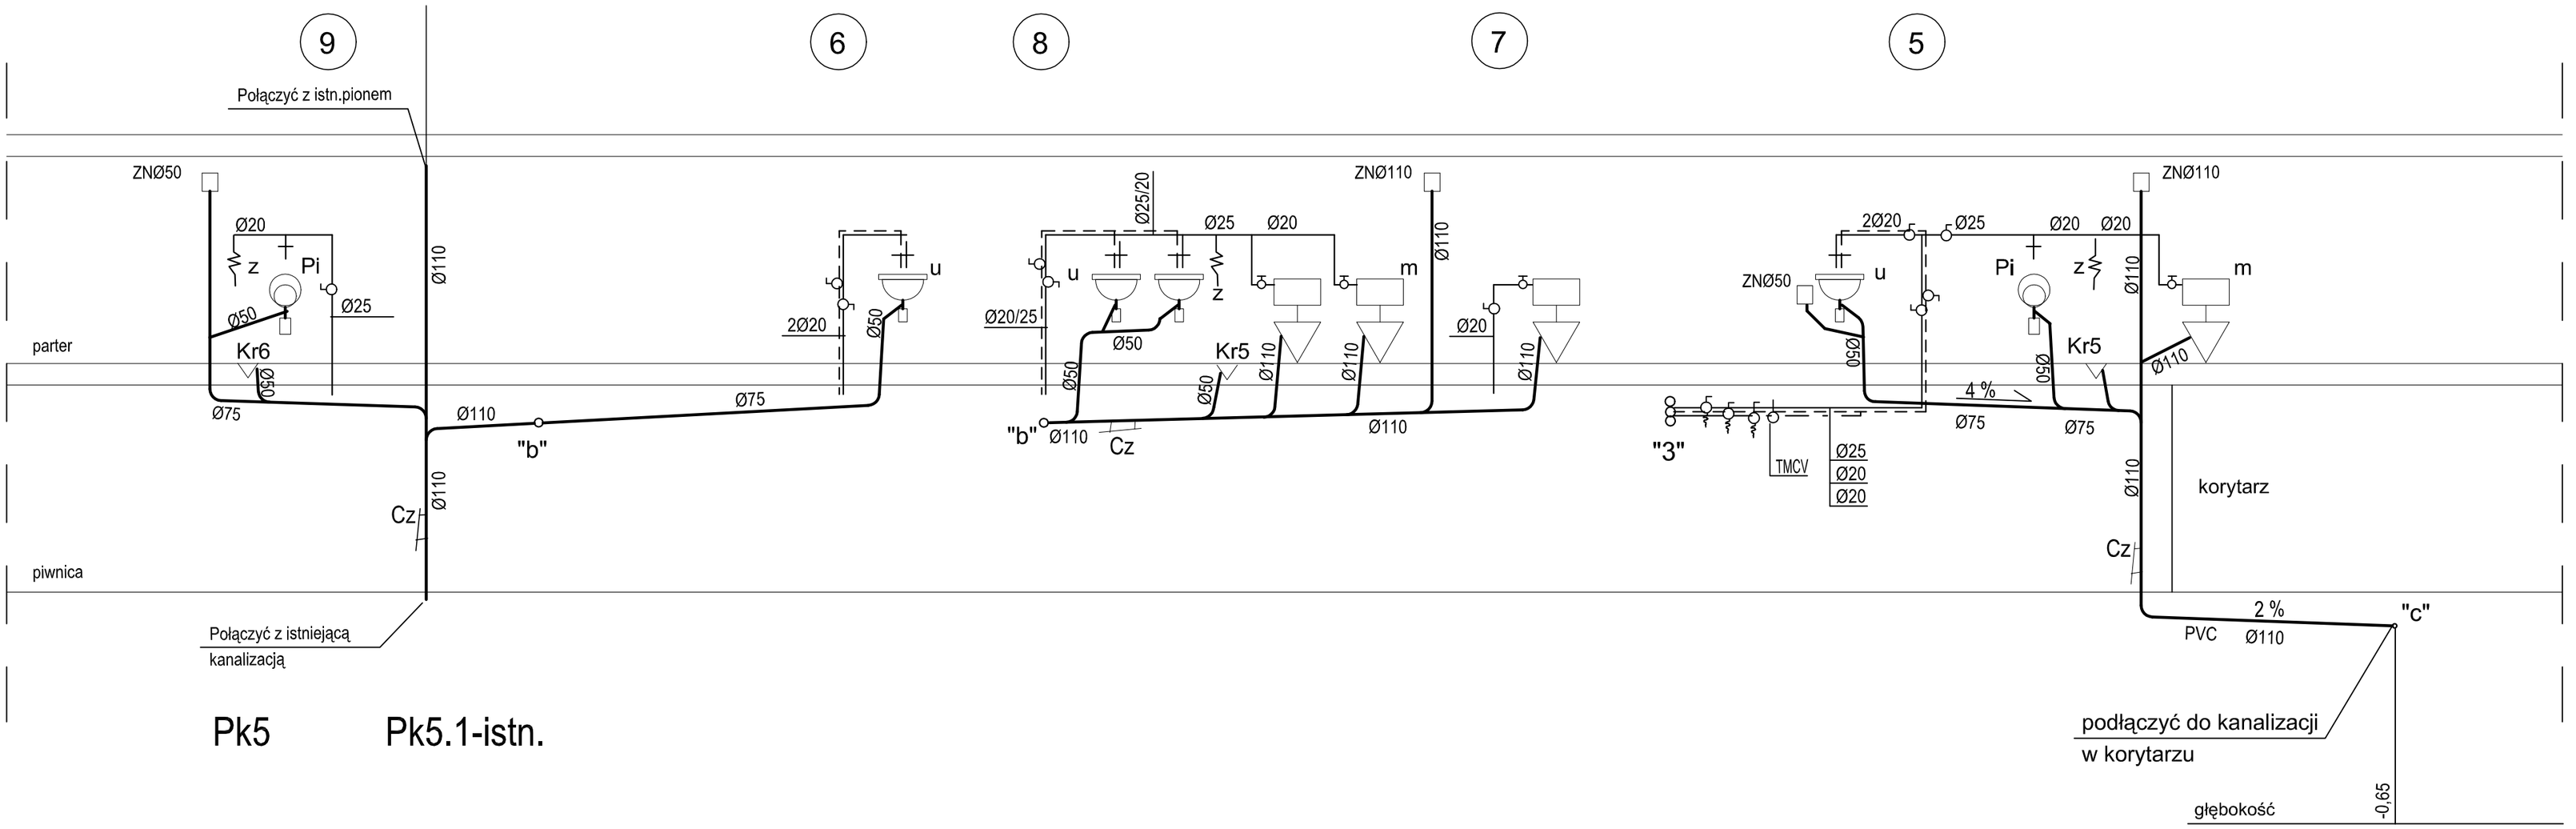

Pk5 Pk5.1-istn.

Pk3

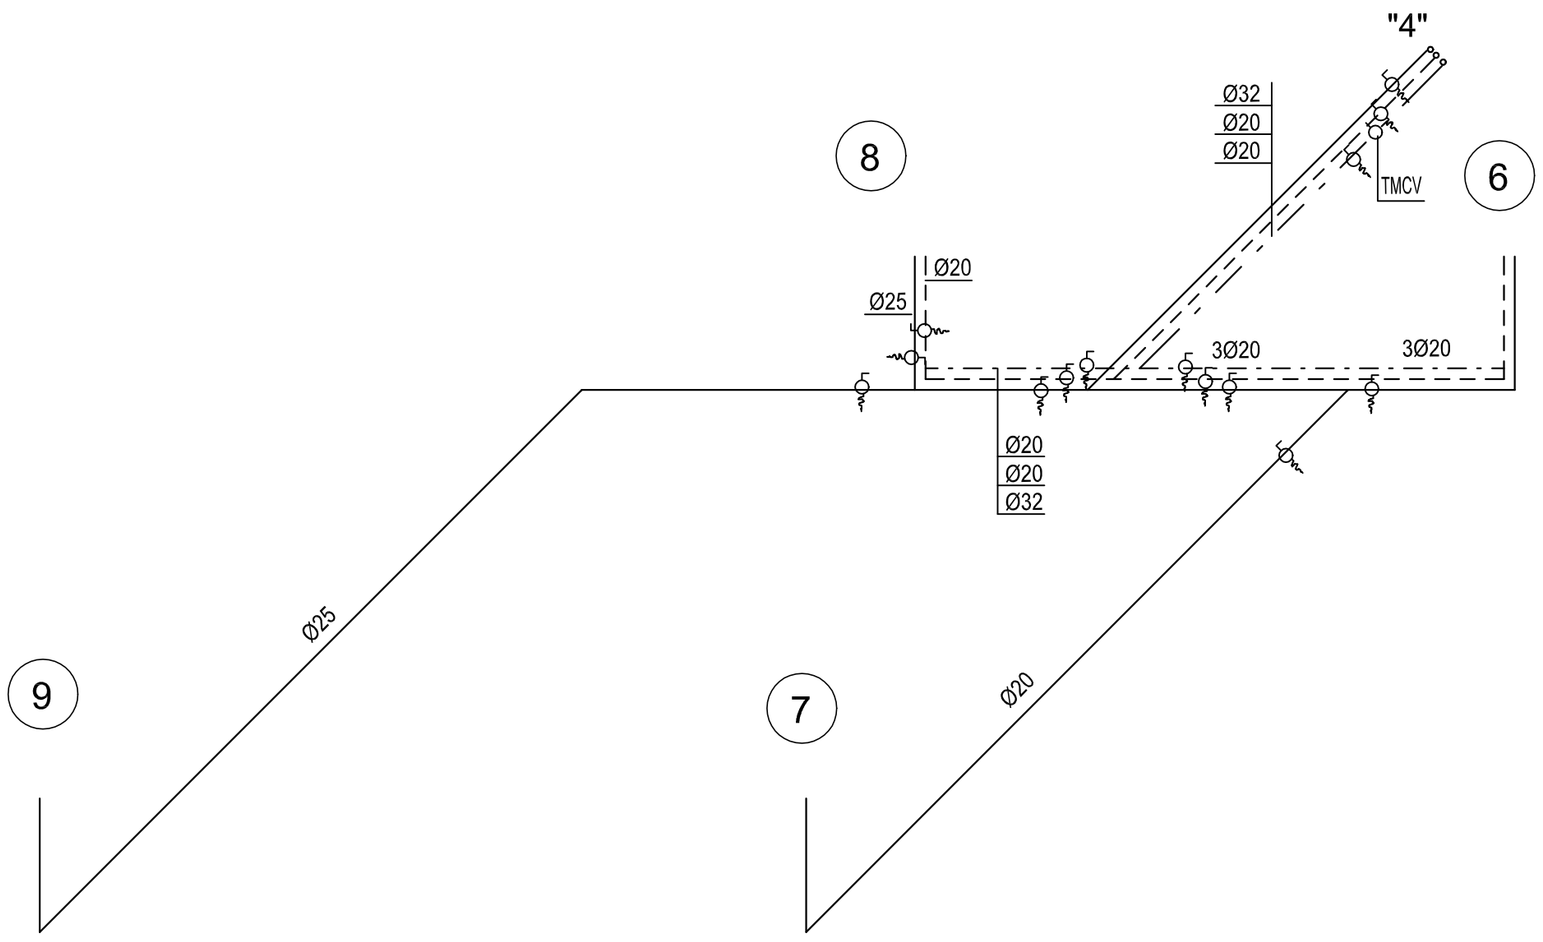

LEGENDA:

———	przewód wody zimnej proj.
- - - - - - - - - - - -	przewód wody ciepłej proj.
— - — - — - —	przewód wody ciepłej
———	kanalizacja sanitarna
Cz	czyszczak
u	umywalka
Pi	pisuar
N	natrysk
Wp	wpust podłogowy nadstropowy Ø50

Pk1	pion kanalizacji sanitarnej
(1)	pion wody zimnej i ciepłej
z	zawór ze złączka do węża
kr	wpust podłogowy Ø50
DN20	średnica nominalna
Ø25	średnica zewnętrzna
	zawór odcinający kulowy ze spustem
	zawór odcinający kulowy
TMCV	wielofunkcyjny termostatyczny zawór cyrkulacyjny typ B Danfoss

W S Z E L K I E P R A W A Z A S T R Z E Ż O N E

ZLECENIODAWCA:	KOMENDA WOJEWÓDZKA POLICJI W KATOWICACH UL. LOMPY 19		IMIĘ I NAZWISKO	NUMER UPRAWNIEŃ:	PODPIS:
OBIEKT:	KOMENDA MIEJSKA POLICJI W PIEKARACH ŚLĄSKICH	PROJEKTOWAŁ:	inż. ANNA SKAWIŃSKA	411/88	
TYTUŁ:	PROJEKT BUDOWLANO–WYKONAWCZY REMONTU POMIESZCZEŃ STREFY WEJŚCIOWEJ KOMENDY MIEJSKIEJ POLICJI W PIEKARACH ŚLĄSKICH –POMIESZCZENIE MONITORINGU	PROJEKTOWAŁ:	inż. ANNA SKAWIŃSKA	411/88	
		PROJEKTOWAŁ:			
		SPRAWDZIŁ:			
		KIEROWNIK PROJEKTU:	mgr inż.arch. WITOLD ZYGADŁOWICZ		
TREŚĆ RYSUNKU:	Instalacje wod–kan ROZWINIĘCIE - cz.2	NUMER UMOWY:	NUMER PROJEKTU:	STADIUM:	SKALA: 1:100

GLIWICE S–ka z 40–100 GLIWICE ul. WIELOBRANŻOWE TOWARZYSTWO PROJEKTOWO – PRODUKCYJNE WROCŁAWSKA 8, TEL/FAX +32 331 36 90, 775 05 91

DATA: GRUDZIEŃ 2006

BRANŻA: INSTALACJE WOD–KAN

NUMER RYSUNKU: WKI-05