


**MAPA ZASADNICZA
(nakładka S+E)**

Bytom, ul. Rostka 14

Skala 1 : 1000

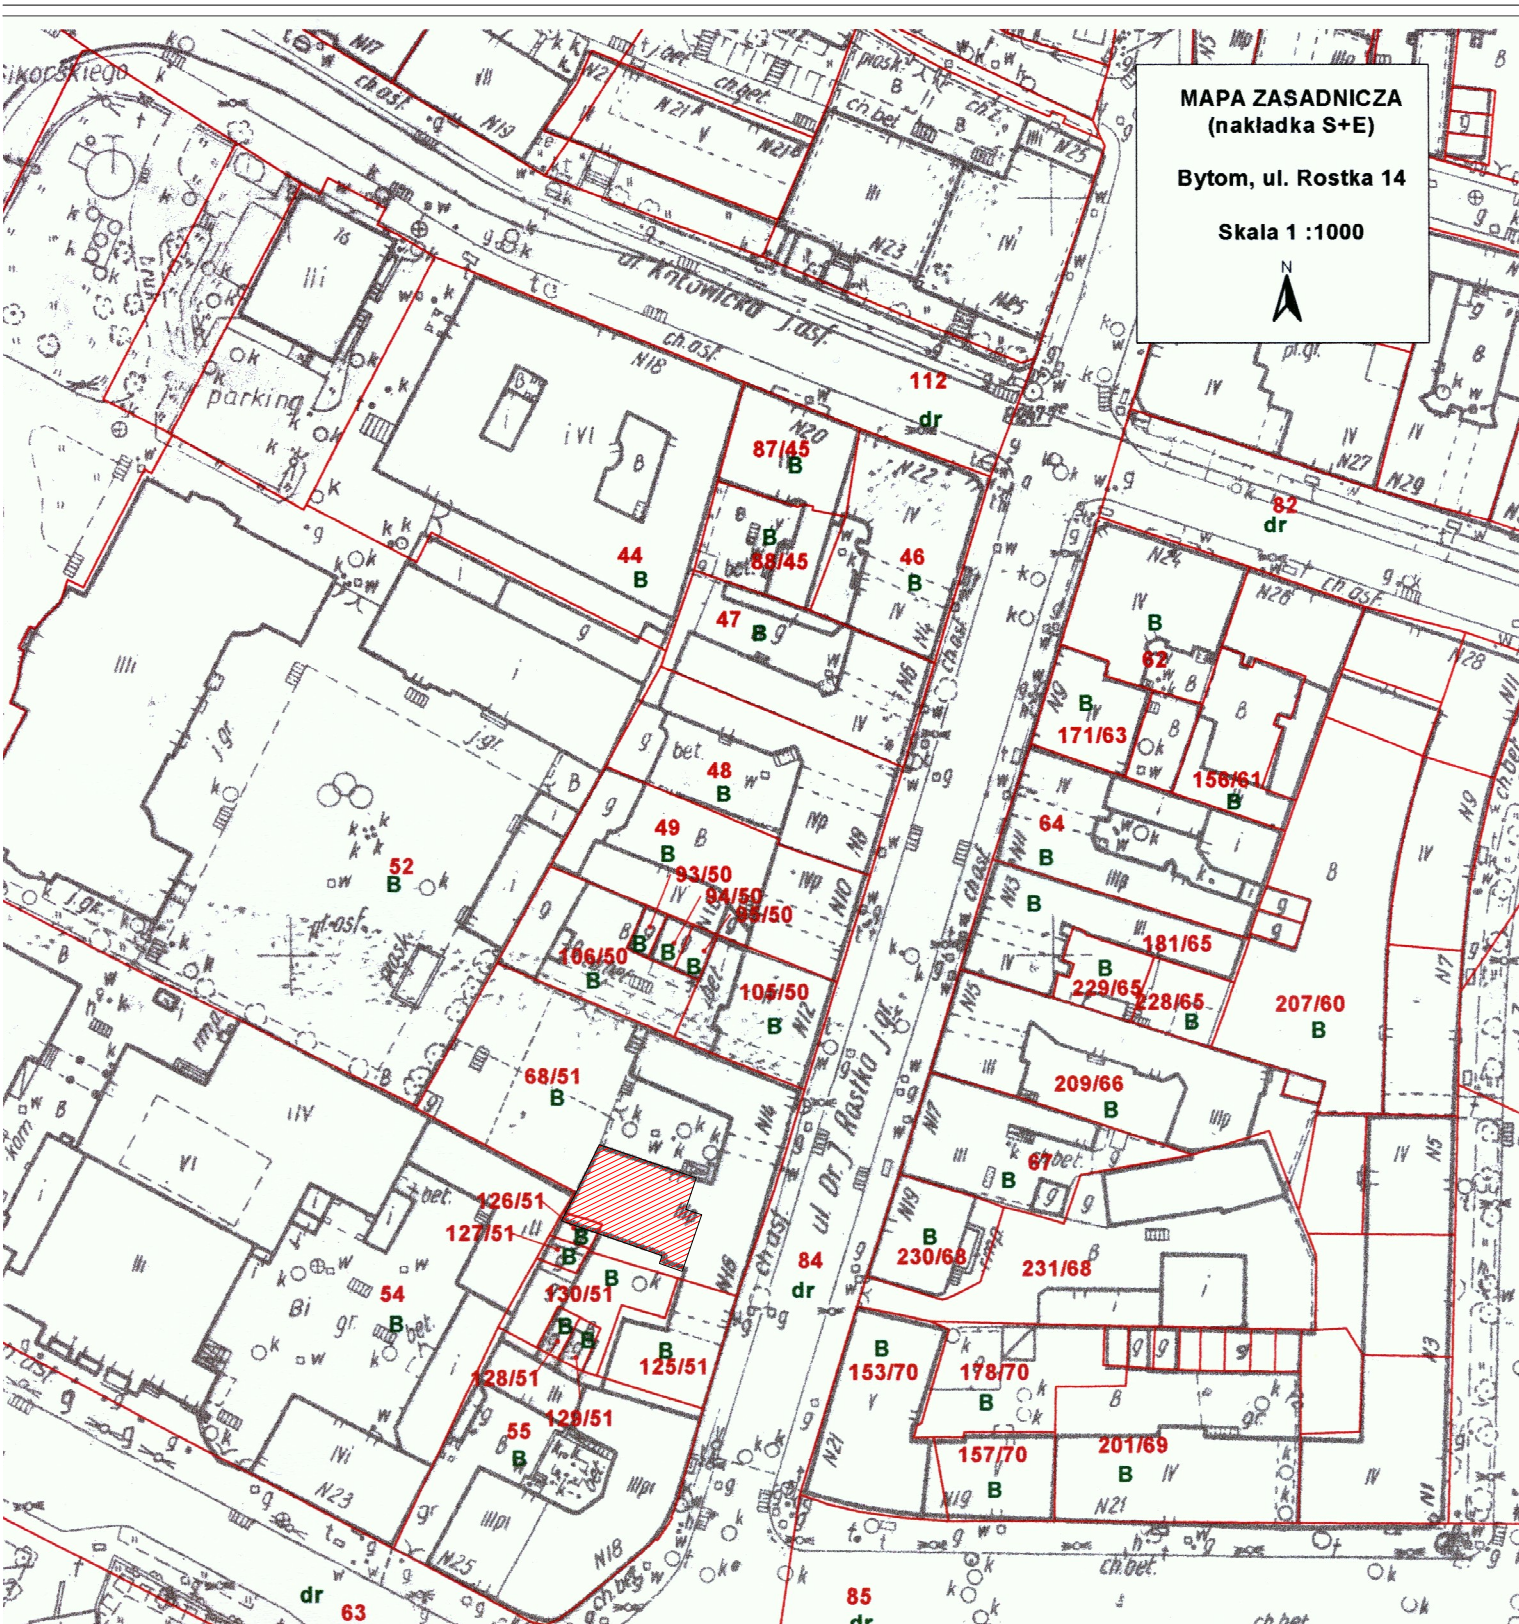

PREZIDENT MIASTA BYTOM

Wydział Geodezji i Gospodarki Nieruchomościami
Referat Zasad Geodezyjnych i Kartograficznych

Poswiadcza się zgodność niniejszej mapy z oryginałem

przyjętym do państwowego zasobu geodezyjnego

i kartograficznego

(Zaświadczono pod nr...

Niniejsza mapa nie może służyć do celów

Bytom, dnia...

PREZIDENT MIASTA BYTOM

Wydział Geodezji i Gospodarki Nieruchomościami
Referat Zasad Geodezyjnych i Kartograficznych

POŚWIADCZANIE, KOZPOWSZECHNIANIE

Studio Projektowania Architektury visart ul.3-go Maja 18, 40-096 Katowice		LIPIEC 2008
Projektant:	mgr inż. arch. Wojciech Feodorów upr.bud.nr: 133/02	
Sprawdzający:	mgr inż. arch. Artur Hepek upr.bud.nr: 138/02	
Tytuł rysunku: LOKALIZACJA OBIEKTU		

Inwestor: KOMENDA WOJEWÓDZKA POLICJI W KATOWICACH UL.LOMPY 19, 40-038 KATOWICE Temat: REMONT POMIESZCZEŃ DLA OSÓB ZATRZYMANÝCH KOMENDY MIEJSKIEJ POLICJI W BUDYNKU III KOMISARIATU POLICJI PRZY UL.ROSTKA 14 W BYTOMIU
--

Faza opracowania: PROJ.BUD.
Branża: ARCH-BUD
Skala: 1:1000
Nr rysunku: A1