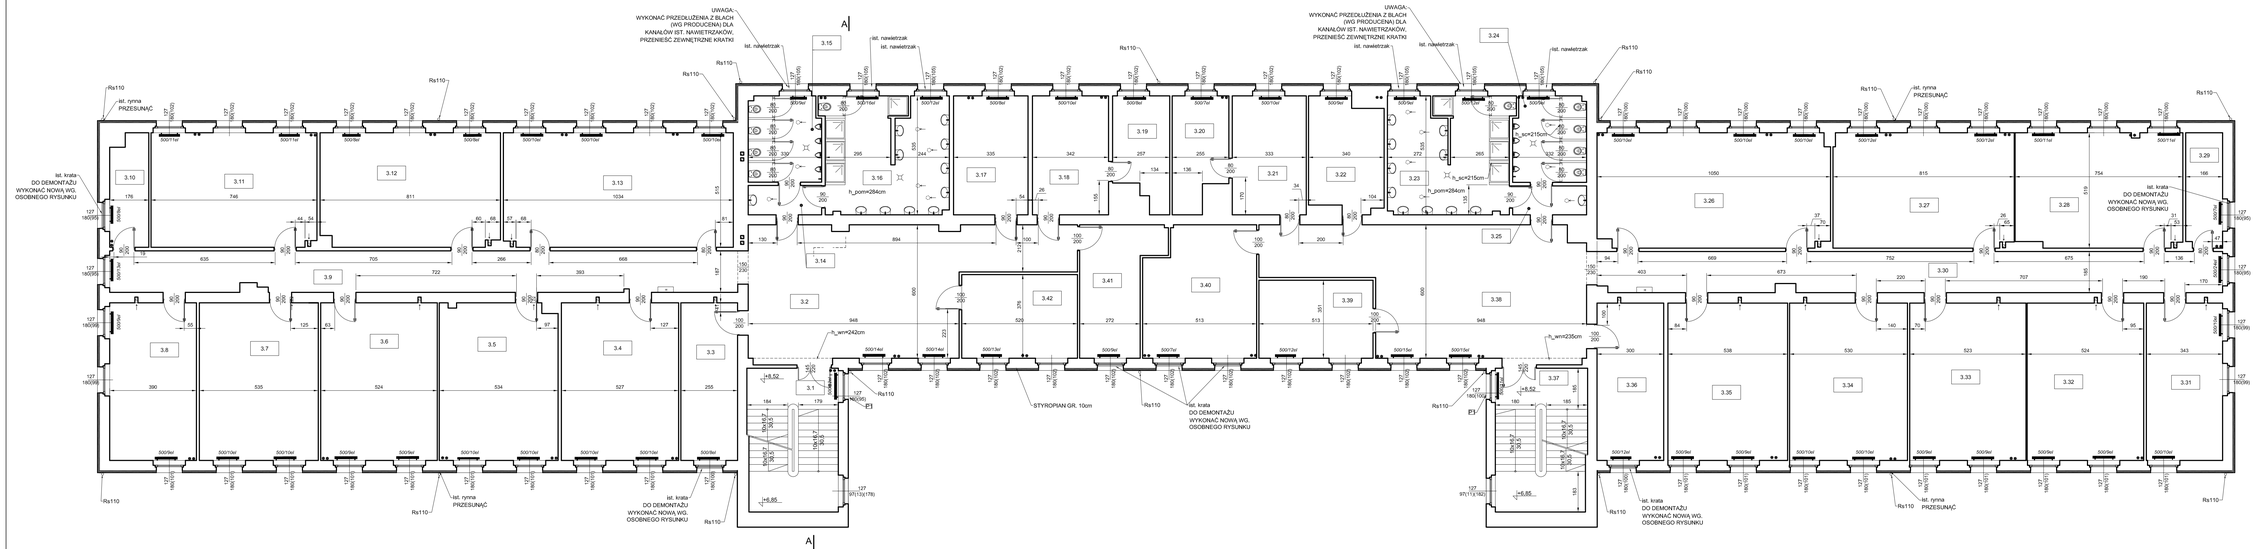

ZESTAWIENIE POWIERZCHNI 2 PIĘTRA (m²)

3.1	KLATKA SCHODOWA	26,20
3.2	KOMUNIKACJA	67,65
3.3	MAGAZYN	16,10
3.4	POM. SOCJALNE	37,40
3.5	POM. SOCJALNE	37,80
3.6	POM. SOCJALNE	37,15
3.7	POM. SOCJALNE	37,95
3.8	POM. SOCJALNE	27,65
3.9	KOMUNIKACJA	52,30
3.10	MAGAZYN	9,10
3.11	POM. SOCJALNE	36,25
3.12	POM. SOCJALNE	41,55
3.13	ŚWIETLICA	53,10
3.14	PRZEDSIONEK	4,35
3.15	SANITARIATY	12,50
3.16	UMYWALNIA	29,45
3.17	BIURO	17,90
3.18	BIURO	18,30
3.19	ZAPLECZE SOCJALNE	11,60
3.20	ZAPLECZE SOCJALNE	12,00
3.21	BIURO	17,80
3.22	BIURO	17,05
3.23	UMYWALNIA	29,10
3.24	SANITARIATY	12,60
3.25	PRZEDSIONEK	4,35
3.26	ŚWIETLICA	54,10
3.27	POM. SOCJALNE	42,05
3.28	POM. SOCJALNE	38,55
3.29	MAGAZYN	8,55
3.30	KOMUNIKACJA	51,85
3.31	POM. SOCJALNE	24,30
3.32	POM. SOCJALNE	37,10
3.33	POM. SOCJALNE	37,05
3.34	POM. SOCJALNE	37,55
3.35	POM. SOCJALNE	38,10
3.36	MAGAZYN	21,25
3.37	KLATKA SCHODOWA	26,40
3.38	KOMUNIKACJA	68,65
3.39	BIURO	18,00
3.40	MAGAZYN	28,90
3.41	MAGAZYN	18,05
3.42	BIURO	19,55
	RAZEM	1241,20m²

UWAGA:
1. WSZYSTKIE WYMIARY SPRAWDZIĆ NA BUDOWIE.
2. NIE WYKONYWANO ODKRYWEK WARSTW.
3. NIE SPRAWDZANO DROŻNOŚCI IST. KANAŁÓW WENTYL.
4. W KAŻDEJ OSI – POMIĘDZY OKNAMI ZNAJDUJE SIĘ ELEMENT KONSTRUKCYJNY O SZR. OKOŁO 30cm, PONIEJSZAJĄCY WYSOKOŚĆ 35cm.
5. PROJEKT ROZPATRYWAĆ Z PROJEKTAMI BRANŻOWYMI.
6. PRZESTRZEGAĆ ZALECEŃ PRODUCENTÓW WYBRANYCH MATERIAŁÓW BUDOWLANYCH.

PRACOWNIA ARCHITEKTONICZNO-URBANISTYCZNA A3, AGNIESZKA ROMANOWSKA-TARCZYŃSKA, , tel/fax: 032 230 46 36, 601 064 699

TEMAT PROJEKTU:	PROJEKT BUDOWLANY I WYKONAWCZY ADAPTACJI BUDYNKU NR. 16 NA TERENIE OPP KWP W KATOWICACH		PROJEKTOWAŁ:	mgr inż.arch. A. Romanowska-Tarczyńska Nr Upr: 1/2000/Oa
ADRES:	KATOWICE, UL.KOSZARKOWA 17			
TEMAT RYSUNKU:	PROJEKT RZUT 2-GO PIĘTRA			
INWESTOR:	KOMENDA WOJEWÓDZKA POLICJI W KATOWICACH 40-038 KATOWICE, UL. LOMPY 19			
FAZA/BRANŻA: PBW/ARCH.	DATA: wrzesień 2011	SKALA: 1:100	NR RYSUNKU:	II/4