


RZUT

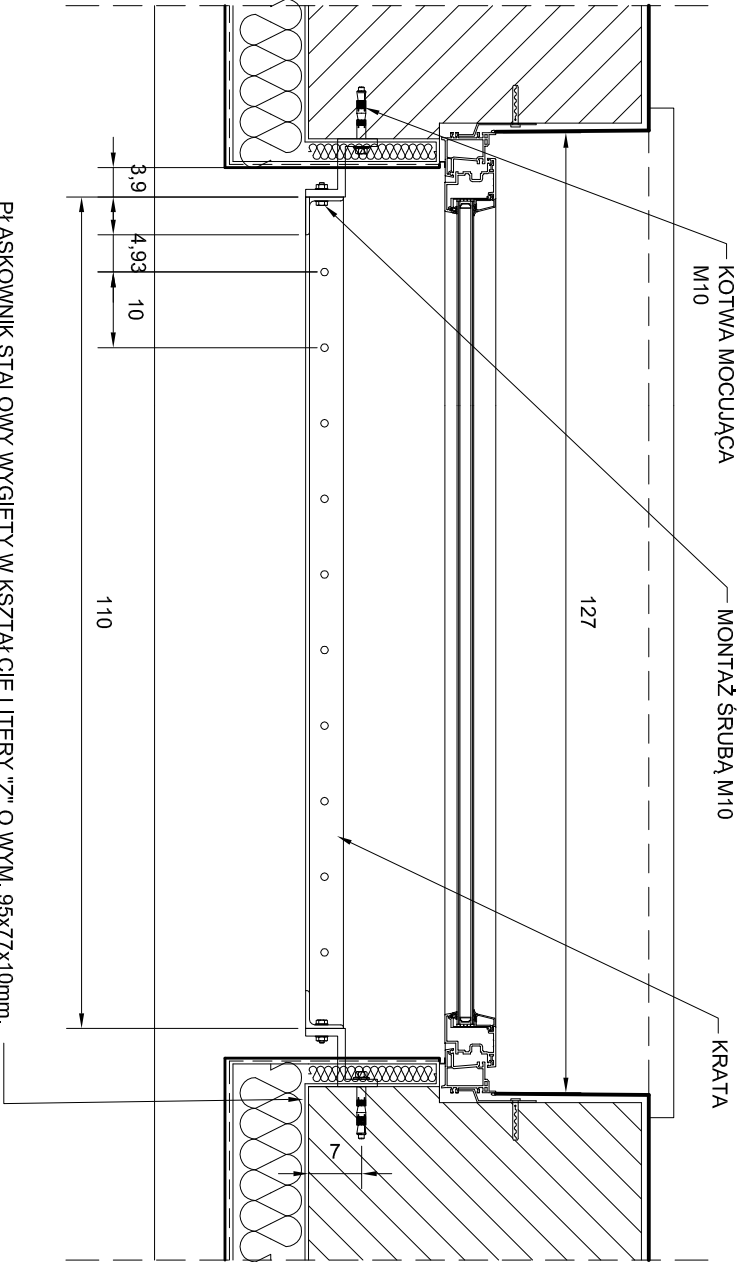

PLASKOWNIK STALOWY WYGIĘTY W KSZTAŁCIE LITERY "Z" O WYM. 95x77x10mm.  
DŁUGOŚĆ PLASKOWNIKA DOSTOSOWAĆ WIELKOŚCI ISTNIEJĄCEGO OTWORU OKIENNEGO.

UWAGA:  
MOCOWAĆ W OŚCIEŻACH PRZED WYKONANIEM OCIEPLENIA.  
PO SKRĘCENIU PLASKOWNIKA Z KRATĄ, ŚRUBY ZESPAWAĆ  
ZABEZPIECZAJĄC PRZED MOŻLIWOŚCIĄ ODKRĘCENIA

ZESTAWIENIE ELEMENTÓW KRATY 110x135cm


ELEMENT	DŁUGOŚĆ [mm] / ILOŚĆ
KĄTOWNIK STALOWY 50x50x5mm	4900 mm
PRĘT STALOWY Ø10mm	15580 mm
PLASKOWNIK STALOWY 95x77x10mm	200 mm
ŚRUBA M10 Z NAKRĘTKĄ	4 szt.
KOTWA MOCUJĄCA M10	4 szt.

ZESTAWIENIE ELEMENTÓW KRATY 110x165cm

ELEMENT	DŁUGOŚĆ / ILOŚĆ
KĄTOWNIK STALOWY 50x50x5mm	5500 mm
PRĘT STALOWY Ø10mm	18580 mm
PLASKOWNIK STALOWY 95x77x10mm	200 mm
ŚRUBA M10 Z NAKRĘTKĄ	4 szt.
KOTWA MOCUJĄCA M10	4 szt.

- UWAGA:
- WSZYSTKIE WYMIARY SPRAWDZIĆ NA BUDOWIE.
  - NIE WYKONYWANO ODKRYWEK WARSTW.
  - PRZESTRZEGAĆ ZALECEŃ PRODUCENTÓW WYBRANYCH MATERIAŁÓW BUDOWLANYCH.
  - ZAPROJEKTOWANO MONTAŻ KRAT NA WSZYSTKICH OKNACH PRZYZIEMIĄ, ŁĄCZNIE Z DOBUDÓWKAMI, NA POZOSTAŁYCH PIĘTRACH WG .POMIESZCZEN (kolor: CZARNY)

WIDOK

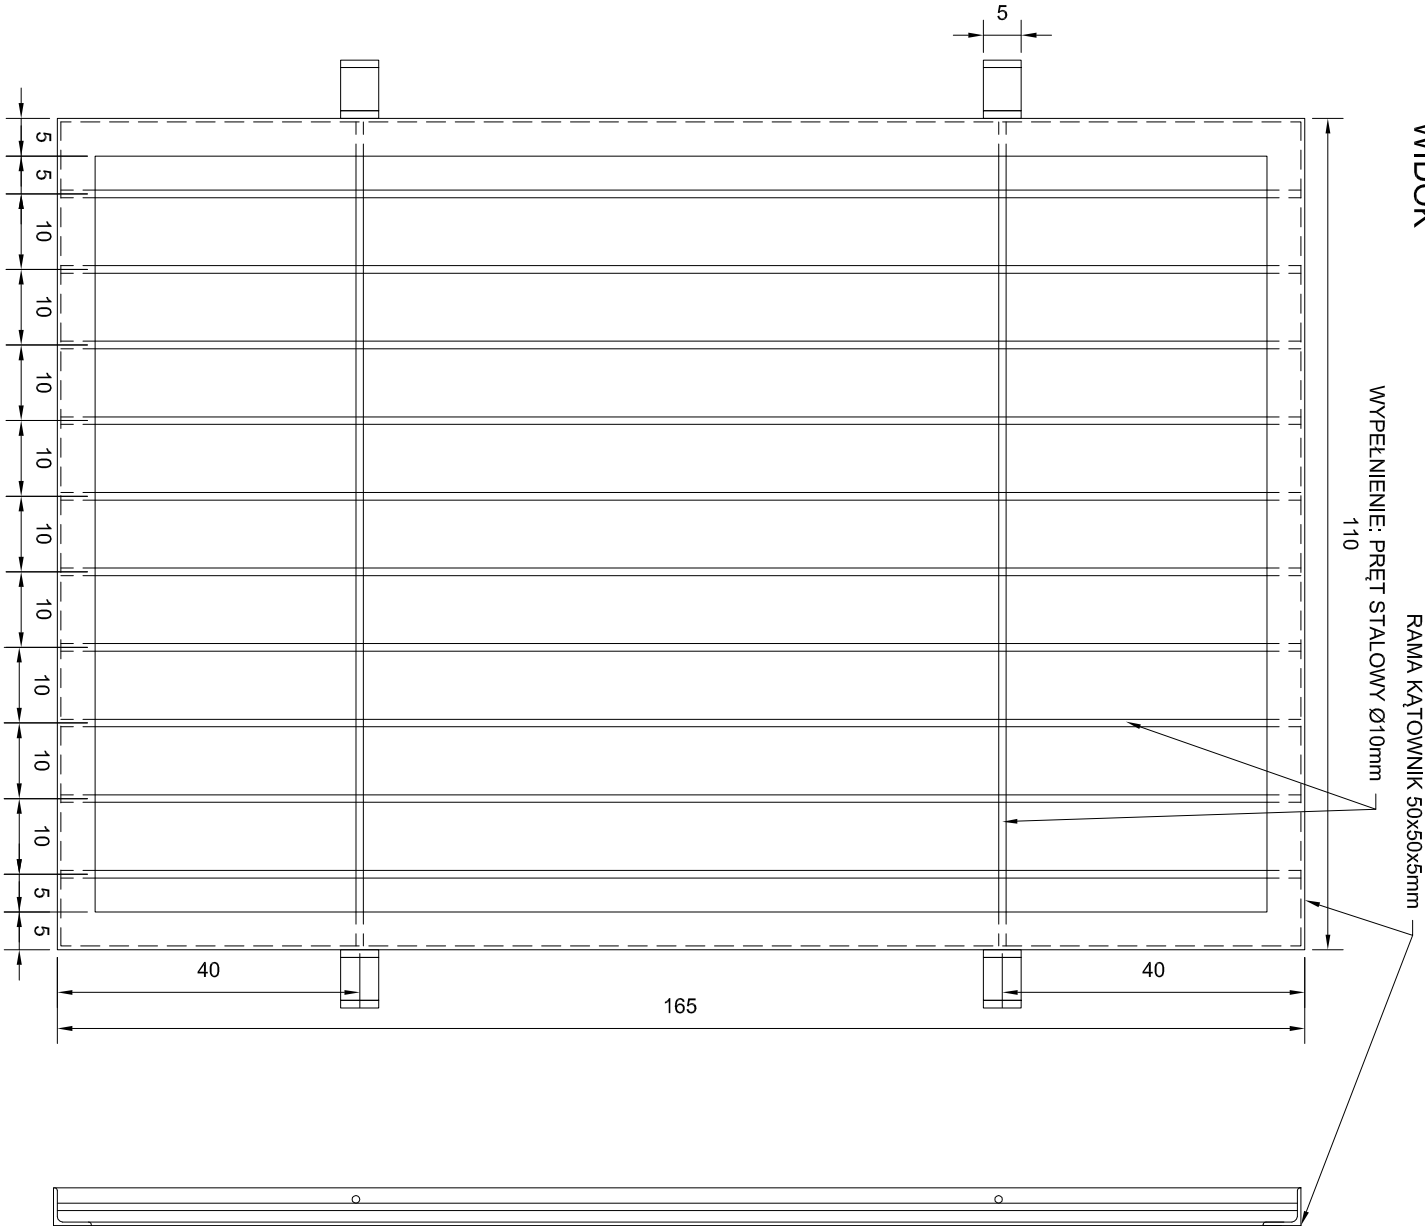

- UWAGA:
- PRZYJĘTO  
OKNO 127x180 -> KRATA 110x165cm  
OKNO 131x150 -> KRATA 110x135cm  
- SPRAWDZIĆ NA BUDOWIE MOŻLIWOŚĆ MONTAŻU  
- DLA INNYCH OKIEN WYKONAĆ POMIARY NA BUDOWIE

PRACOWNIA ARCHITEKTONICZNO-URBANISTYCZNA A3, AGNIESZKA ROMANOWSKA-TARCZYŃSKA , tel/fax: 032 230 46 36, 601 064 899			
TEMAT PROJEKTU:	PROJEKT BUDOWLANY WYKONAWCZY TERMOMODERNIZACJI BUDYNKU NR. 10 NA TERENIE OPP KWP W KATOWICACH	PROJEKTOWAŁ:	mgr inż.arch. A. Romanowska-Tarczyńska Nr Upr: 1/2000/Op
ADRES:	KATOWICE , UL.KOSZAROWA 17	NR RYSUNKU:	
TEMAT RYSUNKU:	PROJEKT DETAL - KRATA OKIENNA		
INWESTOR:	KOMENDA WOJEWÓDZKA POLICJI W KATOWICACH 40-038 KATOWICE , UL. ŁOMPY 19		
FAZA/BRANŻA:	DATA: wrzesień 2011	SKALA:	1:10
PBW/ARCH.			II/22