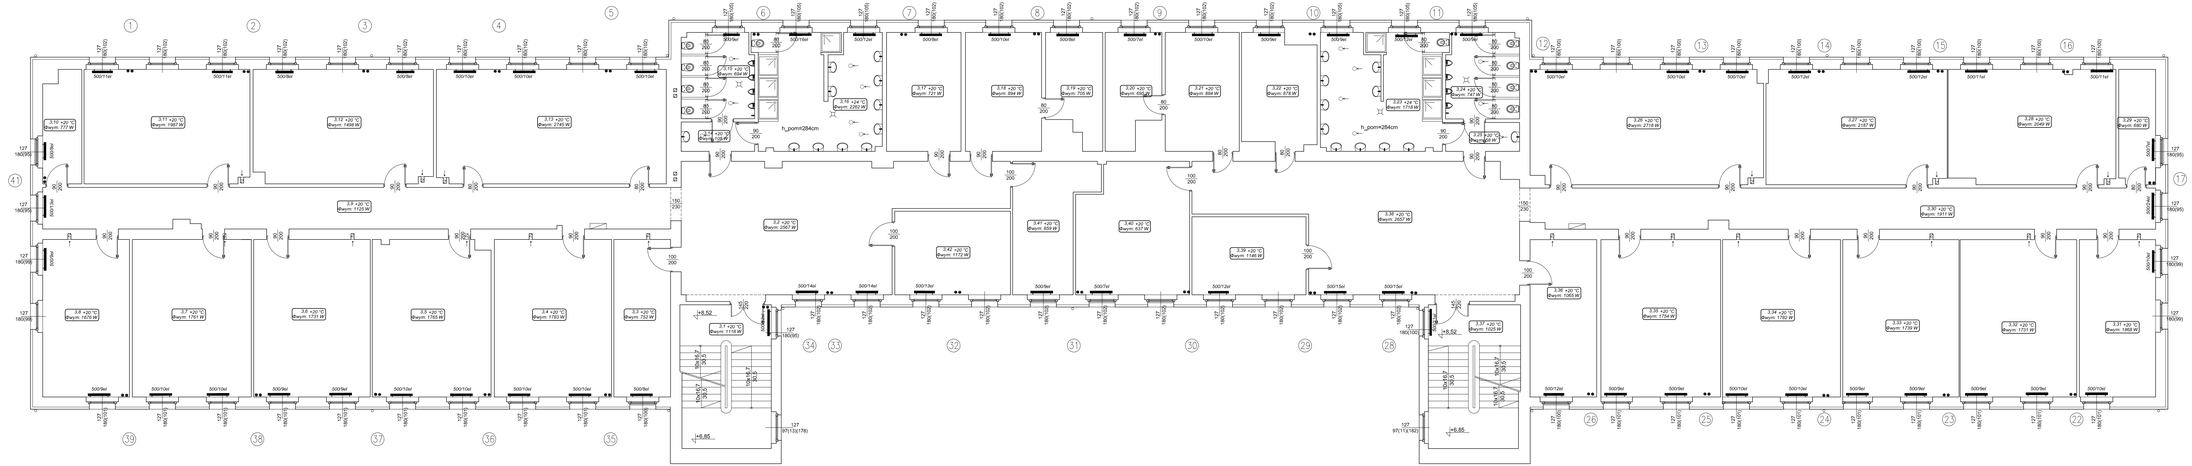

ZESTAWIENIE POWIERZCHNI 2 PIĘTRA (m²)

3.1	KLATKA SCHODOWA	26,20
3.2	KOMUNIKACJA	67,65
3.3	MAGAZYN	18,10
3.4	POM. SOCJALNE	37,40
3.5	POM. SOCJALNE	37,80
3.6	POM. SOCJALNE	37,15
3.7	POM. SOCJALNE	37,85
3.8	POM. SOCJALNE	27,65
3.9	KOMUNIKACJA	52,30
3.10	MAGAZYN	9,10
3.11	POM. SOCJALNE	38,25
3.12	POM. SOCJALNE	41,55
3.13	ŚWIETLICA	53,10
3.14	PRZEDSIONEK	4,35
3.15	SANITARIATY	12,50
3.16	UMYWALNIA	29,45
3.17	BIURO	17,90
3.18	BIURO	16,30
3.19	ZAPLECZE SOCJALNE	11,60
3.20	ZAPLECZE SOCJALNE	12,00
3.21	BIURO	17,80
3.22	BIURO	17,05
3.23	UMYWALNIA	29,10
3.24	SANITARIATY	12,60
3.25	PRZEDSIONEK	4,35
3.26	ŚWIETLICA	54,10
3.27	POM. SOCJALNE	42,05
3.28	POM. SOCJALNE	38,55
3.29	MAGAZYN	8,55
3.30	KOMUNIKACJA	51,85
3.31	POM. SOCJALNE	24,30
3.32	POM. SOCJALNE	37,10
3.33	POM. SOCJALNE	37,05
3.34	POM. SOCJALNE	37,55
3.35	POM. SOCJALNE	38,10
3.36	MAGAZYN	21,20
3.37	KLATKA SCHODOWA	26,40
3.38	KOMUNIKACJA	68,65
3.39	BIURO	18,00
3.40	MAGAZYN	28,90
3.41	MAGAZYN	18,05
3.42	BIURO	19,55
	RAZEM	1241,20m²

PRACOWNIA ARCHITEKTONICZNO-URBANISTYCZNA A3, AGNIESZKA ROMANOWSKA-TARCZYŃSKA , telfax: 032 230 46 36, 601 064 899

TEMAT PROJEKTU:	PROJEKT BUDOWLANY I WYKONAWCZY TERMOMODERNIZACJI BUDYNKU NR. 10 NA TERENIE OPP KWP W KATOWICACH	PROJEKTOWAL:	mgr inż A. Ribbyka
ADRES:	KATOWICE , UL.KOSZAROWA 17		
TEMAT RYSUNKU:	RZUT 2-GO PIĘTRA INSTALACJA CENTRALNEGO OGRZEWANIA		
INWESTOR:	KOMENDA WOJEWÓDZKA POLICJI W KATOWICACH 40-038 KATOWICE, UL. LOMPY 19	SPRAWDZIŁ:	inż S. Boduszek
FAZA/BRANŻA: PRAWIS.	DATA: wrzesień 2011 / SKALA: 1:100	NR RYSUNKU:	4