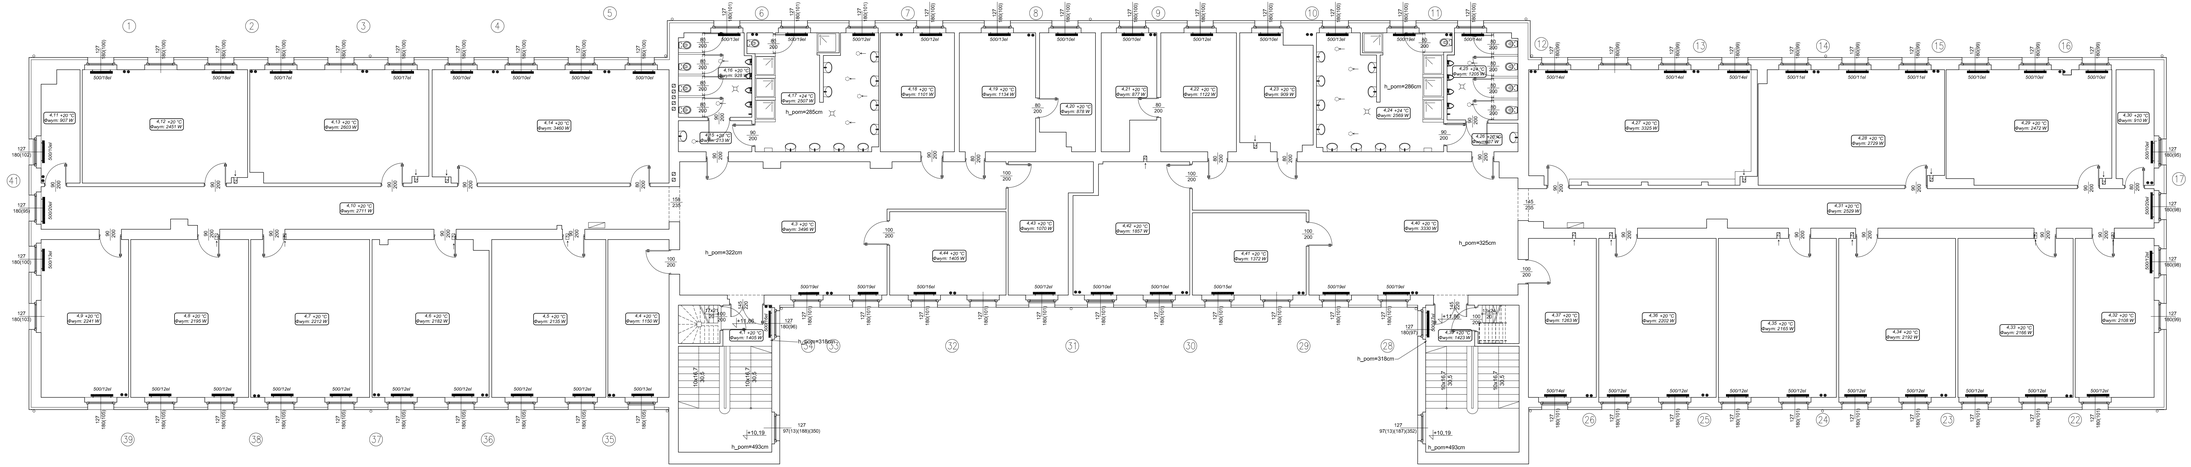

ZESTAWIENIE POWIERZCHNI 3 PIĘTRA (m²)

4.1	KLATKA SCHODOWA	24,10
4.2	KLATKA SCHODOWA	3,15
4.3	KOMUNIKACJA	66,80
4.4	MAGAZYN	19,50
4.5	POM. SOCJALNE	36,40
4.6	POM. SOCJALNE	37,25
4.7	POM. SOCJALNE	36,00
4.8	POM. SOCJALNE	37,60
4.9	POM. SOCJALNE	27,90
4.10	KOMUNIKACJA	53,70
4.11	MAGAZYN	8,90
4.12	POM. SOCJALNE	37,70
4.13	POM. SOCJALNE	40,80
4.14	ŚWIETLICA	54,10
4.15	PRZEDSIONEK	4,60
4.16	SANITARIATY	12,15
4.17	UMYWALNIA	29,50
4.18	BIURO	17,80
4.19	BIURO	18,35
4.20	ZAPLECZE SOCJALNE	12,35
4.21	ZAPLECZE SOCJALNE	11,65
4.22	BIURO	18,20
4.23	BIURO	16,60
4.24	UMYWALNIA	30,30
4.25	SANITARIATY	12,10
4.26	PRZEDSIONEK	4,10
4.27	ŚWIETLICA	49,50
4.28	POM. SOCJALNE	43,00
4.29	POM. SOCJALNE	38,10
4.30	MAGAZYN	8,80
4.31	KOMUNIKACJA	49,85
4.32	POM. SOCJALNE	25,40
4.33	POM. SOCJALNE	38,50
4.34	POM. SOCJALNE	37,50
4.35	POM. SOCJALNE	37,90
4.36	POM. SOCJALNE	37,75
4.37	MAGAZYN	21,80
4.38	KLATKA SCHODOWA	3,20
4.39	KLATKA SCHODOWA	24,10
4.40	KOMUNIKACJA	67,20
4.41	BIURO	18,95
4.42	MAGAZYN	29,75
4.43	MAGAZYN	17,80
4.44	BIURO	19,60
RAZEM		1242,30m²

PRACOWNIA ARCHITEKTONICZNO-URBANISTYCZNA A3, AGNIESZKA ROMANOWSKA-TARCZYŃSKA , telfax: 032 230 46 36, 601 064 899

TEMAT PROJEKTU:	PROJEKT BUDOWLANY I WYKONAWCZY TERMOMODERNIZACJI BUDYNKU NR. 10 NA TERENIE OPP KWP W KATOWICACH	PROJEKTOWAL:	mgr inż A. Ribbyka
ADRES:	KATOWICE , UL.KOSZAROWA 17		
TEMAT RYSUNKU:	RZUT 3-GO PIĘTRA INSTALACJA CENTARLNEGO OGRZEWANIA		
INWESTOR:	KOMENDA WOJEWÓDZKA POLICJI W KATOWICACH 40-038 KATOWICE, UL. LOMPY 19	SPRAWDZIŁ:	inż S. Boduszek
FAZA/BRANŻA: PRAWIS.	DATA: wrzesień 2011 / SKALA: 1:100	NR RYSUNKU:	5