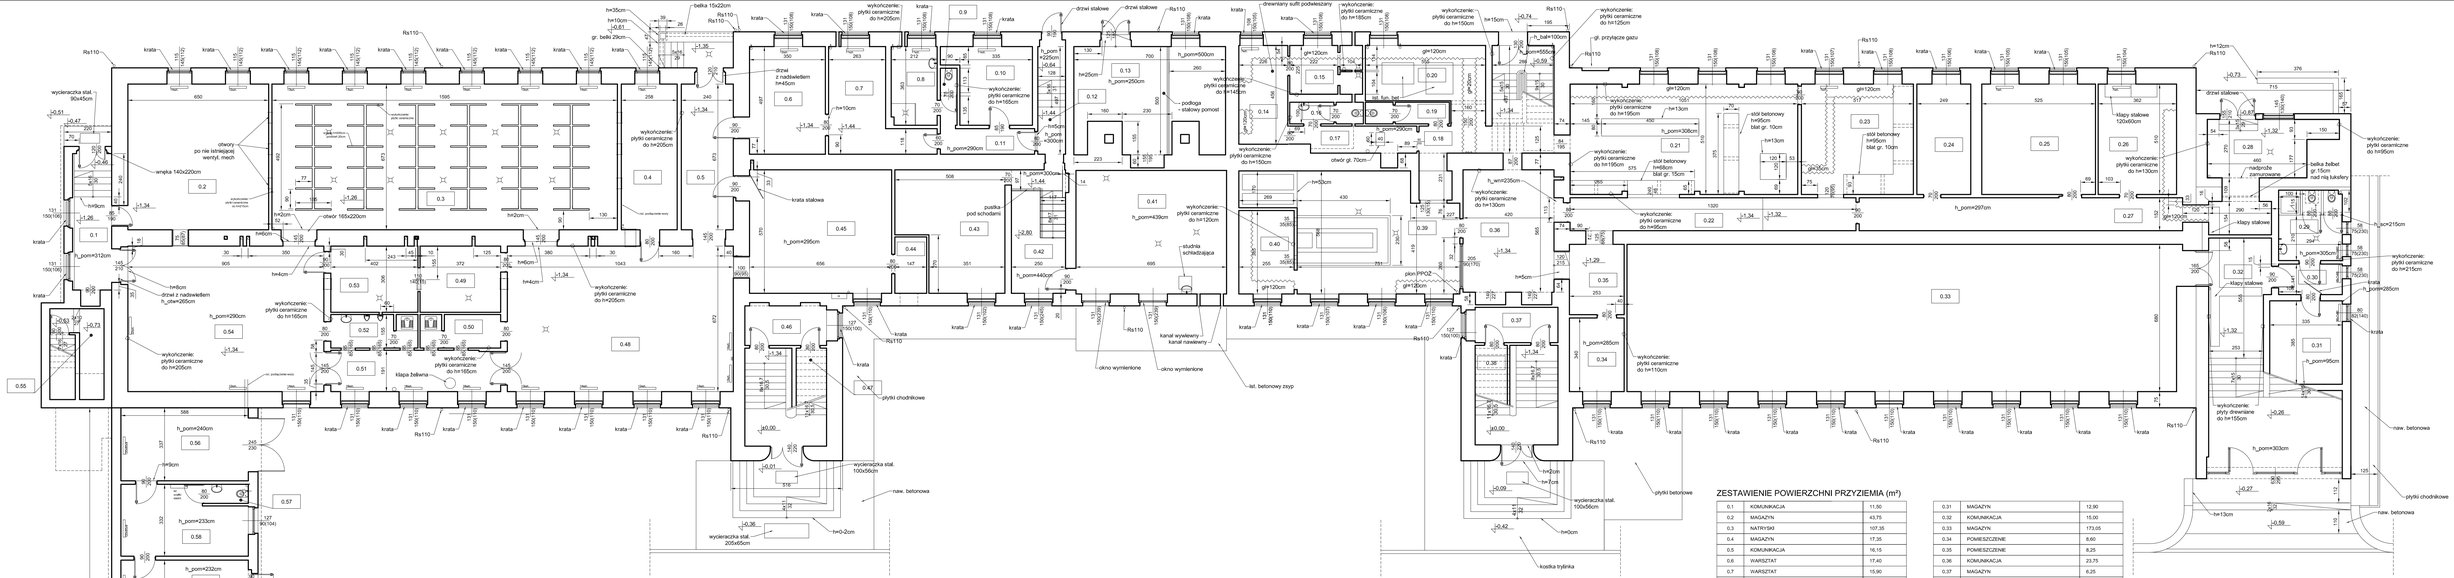

ZESTAWIENIE POWIERZCHNI PRZYZIEMIA (m²)

0.1	KOMUNIKACJA	11,50
0.2	MAGAZYN	43,75
0.3	NATRYSKI	107,35
0.4	MAGAZYN	17,35
0.5	KOMUNIKACJA	16,15
0.6	WARSZTAT	17,40
0.7	WARSZTAT	15,90
0.8	ŁAZIENKA	7,65
0.9	WC	0,90
0.10	POM. SOCJALNE	12,95
0.11	KOMUNIKACJA	6,30
0.12	KOMUNIKACJA	6,75
0.13	MAGAZYN	30,60
0.14	POMIESZCZENIE	10,30
0.15	ŁAZIENKA	7,30
0.16	WC	3,30
0.17	KOMUNIKACJA	6,95
0.18	KOMUNIKACJA	18,15
0.19	WC	3,80
0.20	POMIESZCZENIE	15,75
0.21	POMIESZCZENIE	53,40
0.22	KOMUNIKACJA	20,05
0.23	POMIESZCZENIE	26,40
0.24	POMIESZCZENIE	12,70
0.25	POMIESZCZENIE	26,80
0.26	POMIESZCZENIE	18,50
0.27	KOMUNIKACJA	22,70
0.28	KOMUNIKACJA	20,15
0.29	ŁAZIENKA	9,55
0.30	PRZEDSIONEK	4,15

0.31	MAGAZYN	12,90
0.32	KOMUNIKACJA	15,00
0.33	MAGAZYN	173,05
0.34	POMIESZCZENIE	8,60
0.35	POMIESZCZENIE	8,25
0.36	KOMUNIKACJA	23,75
0.37	MAGAZYN	6,25
0.38	POM. GOSPODARCZE	2,15
0.39	POMIESZCZENIE	43,85
0.40	POMIESZCZENIE	9,80
0.41	POM. WYMIENNIKA CIEPŁA	39,60
0.42	KOMUNIKACJA	14,25
0.43	POMIESZCZENIE	24,70
0.44	POMIESZCZENIE	3,85
0.45	MAGAZYN	37,40
0.46	MAGAZYN	6,90
0.47	POM. GOSPODARCZE	2,15
0.48	WARSZTAT	70,10
0.49	POMIESZCZENIE	11,40
0.50	ŁAZIENKA	5,70
0.51	KOMUNIKACJA	14,90
0.52	ŁAZIENKA	6,15
0.53	POMIESZCZENIE	12,30
0.54	POMIESZCZENIE	60,80
0.55	POM. GOSPODARCZE	3,80
0.56	GARAŻ	19,80
0.57	WC	1,80
0.58	POM. SOCJALNE	17,40
0.59	PRZEDSIONEK	13,20
0.60	GARAŻ	46,70
	RAZEM	1290,14m²

UWAGA:
1. WSZYSTKIE WYMIARY SPRAWDZIĆ NA BUDOWIE.
2. NIE WYKONYWANO ODKRYWEK WARSTW.
3. NIE SPRAWDZANO DROŻNOŚCI GT. KANAŁÓW WENTYLACYJNYCH.
4. W KAŻDEJ OSI – POMIĘDZY OKNAMI ZNAJDUJE SIĘ ELEMENT KONSTRUKCYJNY O SZR. OKOŁO 30cm, POMIEJSZAJĄCY WYSOKOŚĆ O OKOŁO 35cm.
5. OZNACZENIE np. Bszt. – OZNACZA GRZEJNIK SKŁADAJĄCY SIĘ Z 8 ŻEBEREK. GRZEJNIKI MONTOWANE WE WNĘKACH PODOKIENNYCH.

PRACOWNIA ARCHITEKTONICZNO-URBANISTYCZNA A3, AGNIESZKA ROMANOWSKA-TARCZYŃSKA , tel/fax: 032 230 46 36, 601 064 899

TEMAT PROJEKTU:	PROJEKT BUDOWLANY I WYKONAWCZY CZĘŚCIOWEJ PRZEBUDOWY I REMONTU BUDYNKU NR 10 NA TERENIE DPP KWP W KATOWICACH	PROJEKTOWAŁ:	mgr inż.arch. A. Romanowska-Tarczyńska Nr Upr: 1/2000/Op
ADRES:	KATOWICE, UL.KOSZAROWA 17		
TEMAT RYSUNKU:	INWENTARYZACJA RZUT PRZYZIEMIA	SPRAWDZAJĄCY:	mgr inż.arch. J.Korczyńska Nr Upr: 70/2001
INWESTOR:	KOMENDA WOJEWÓDZKA POLICJI W KATOWICACH 40-038 KATOWICE, UL. LOMPY 19		
FAZA/BRANŻA: PBW/ARCH.	DATA: listopad 2011 / SKALA: 1:100	NR RYSUNKU:	II/1