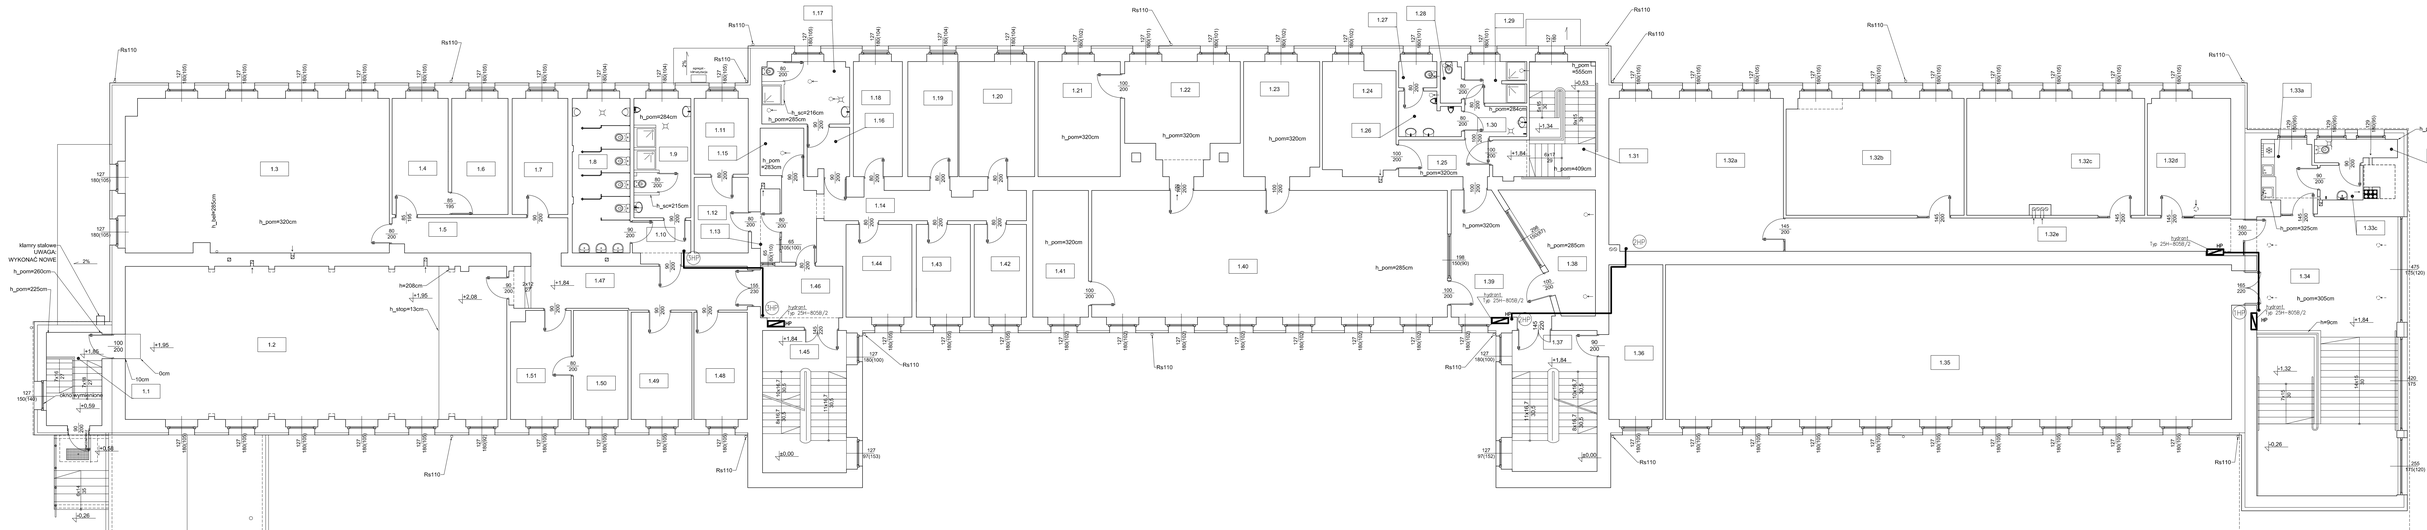

ZESTAWIENIE POWIERZCHNI PARTERU (m²)

1.1	KLATKA SCHODOWA	10,50
1.2	POM. SOCJALNE	117,70
1.3	POM. SOCJALNE	82,15
1.4	BIURO	13,15
1.5	KOMUNIKACJA	12,50
1.6	MAGAZYN	13,20
1.7	BIURO	13,05
1.8	SANITARIAT	18,10
1.9	ŁAZIENKA	13,75
1.10	PRZEDSIONEK	3,60
1.11	POM. TECHNICZNE	8,30
1.12	POM. TECHNICZNE	8,30
1.13	POM. TECHNICZNE	2,90
1.14	KOMUNIKACJA	16,90
1.15	ZAPLECZE KUCHENNE	4,20
1.16	PRZEDSIONEK	4,15
1.17	ŁAZIENKA	11,00
1.18	BIURO	11,40
1.19	BIURO	11,65
1.20	BIURO	17,60

1.21	GARDEROBA	19,20
1.22	POM. SOCJALNE	20,95
1.23	POM. SOCJALNE	17,55
1.24	BIURO	16,40
1.25	KOMUNIKACJA	6,75
1.26	ŁAZIENKA	5,00
1.27	WC	2,05
1.28	WC	1,75
1.29	NATRYSKI	5,05
1.30	PRZEDSIONEK	3,80
1.31	KOMUNIKACJA	10,40
1.32a	SALA WYKŁADOWA	53,80
1.32b	SALA WYKŁADOWA	41,60
1.32c	SALA WYKŁADOWA	41,40
1.32d	BIURO	19,70
1.32e	KOMUNIKACJA	30,00
1.33a	POM. SOCJALNE	6,60
1.33c	PRZEDSIONEK	3,00
1.33b	WC	3,60
1.34	KOMUNIKACJA	74,30

1.35	MAGAZYN	177,15
1.36	MAGAZYN	16,95
1.37	KLATKA SCHODOWA	24,25
1.38	BIURO	15,55
1.39	KOMUNIKACJA	19,90
1.40	SALA MUZYCZNA	91,15
1.41	MAGAZYN	14,25
1.42	BIURO	9,80
1.43	BIURO	10,15
1.44	BIURO	12,35
1.45	KLATKA SCHODOWA	24,15
1.46	KOMUNIKACJA	8,60
1.47	KOMUNIKACJA	20,25
1.48	BIURO	11,60
1.49	BIURO	13,15
1.50	BIURO	12,00
1.51	BIURO	13,40
	RAZEM	1271,65m²

PRACOWNIA ARCHITEKTONICZNO-URBANISTYCZNA A3, AGNIESZKA ROMANOWSKA-TARCZYŃSKA , telf/fax: 032 230 46 36, 601 064 899

TEMAT PROJEKTU:	PROJEKT BUDOWLANY I WYKONAWCZY CZĘŚCIOWEJ PRZEBUDOWY I REMONTU BUDYNKU NR 10 NA TERENIE ORP KWP W KATOWICACH	PROJEKTOWAŁ:	mgr inż. A.Różycka
ADRES:	KATOWICE , UL.KOSZAROWA 17		
TEMAT RYSUNKU:	RZUT PARTERU INSTALACJA WOD-KAN	SPRAWDZIŁ:	Inż. S. Boduszek
INWESTOR:	KOMENDA WOJEWÓDZKA POLICJI W KATOWICACH 40-026 KATOWICE, UL. LOMPY 19		
FAZA/BRANŻA: PB/WS	DATA: listopad 2011	SKALA: 1:100	NR RYSUNKU: 3