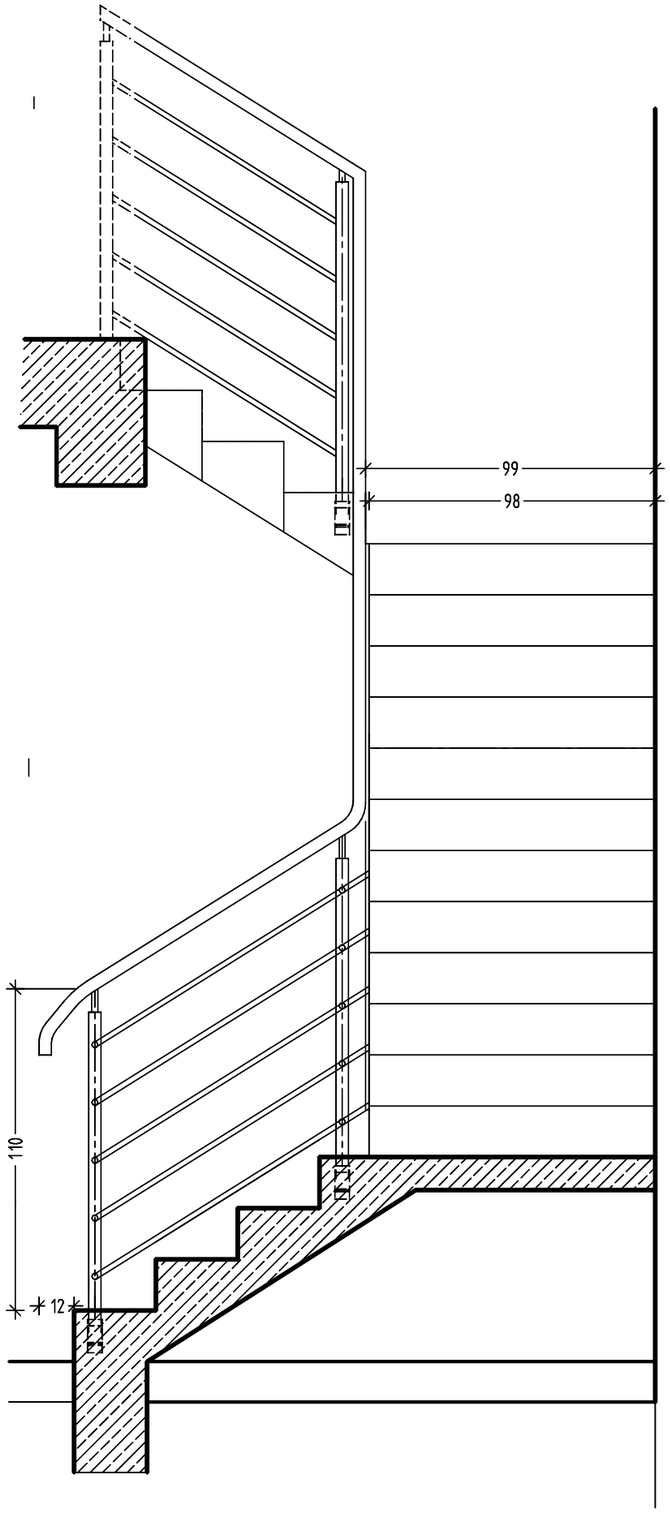


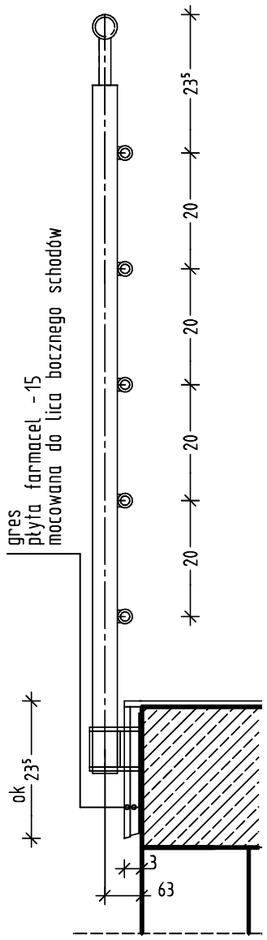


A — A

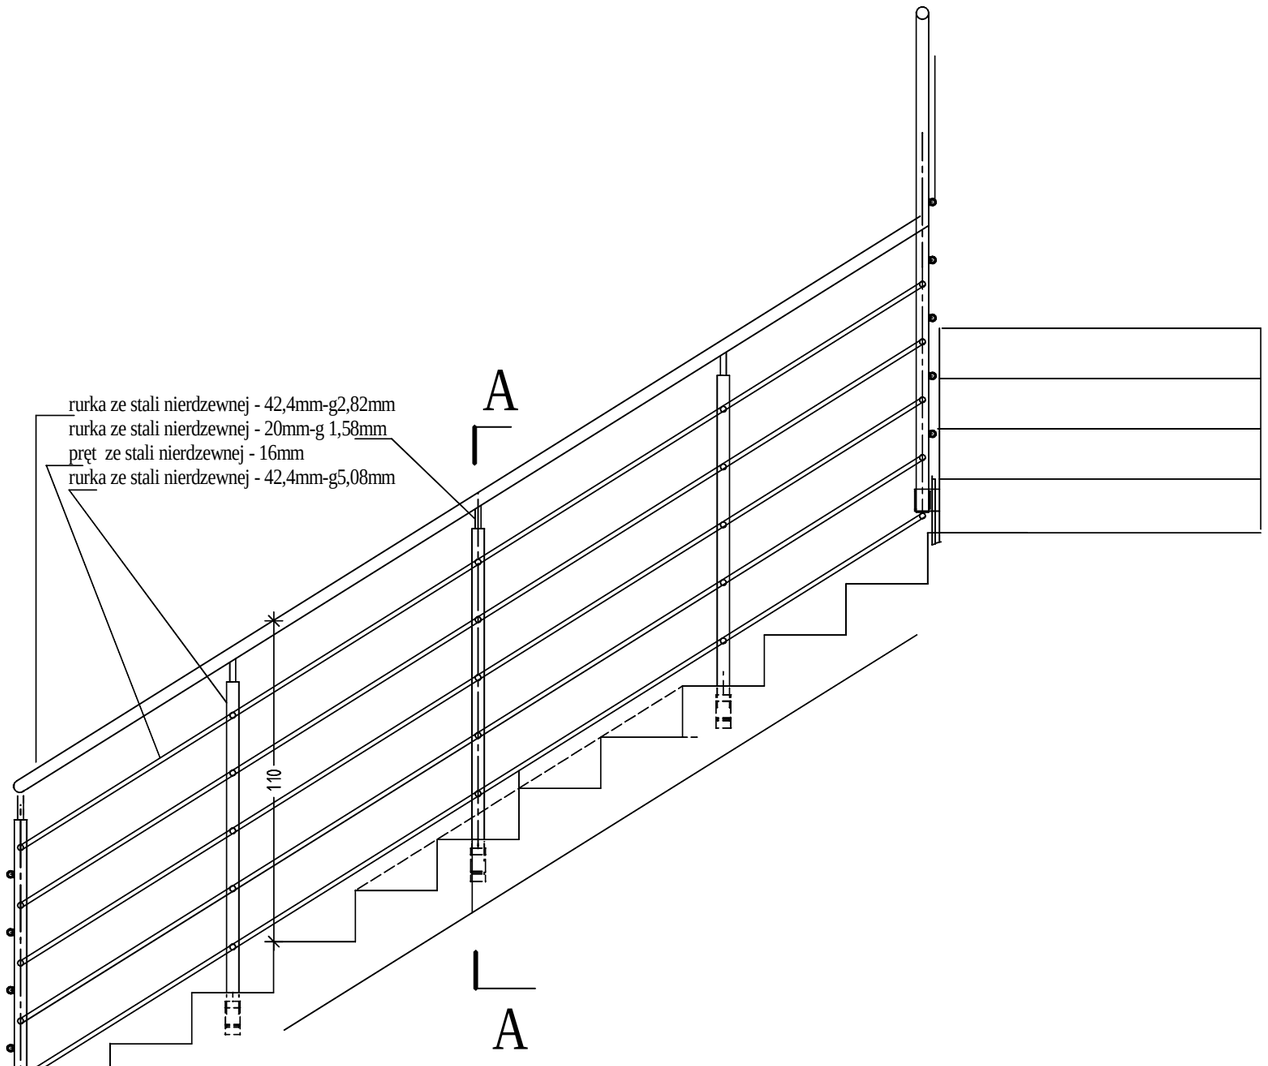


| | | | |
|---|---|---|---|
| Inwestor | Komenda Wojewódzka Policji w Katowicach<br>Katowice ul. Lompy 18 | | ARCHITEKTURA |
| Temat | REMONT I PRZEBUDOWA BUDYNKU NR4<br>NA TERENIE OOP KWP przy ul. Koszarowej 17 w Katowicach<br>REMONT DACHU | | Rys. nr 20 |
| Projektował | Biuro Projektowania i Realizacji Budownictwa<br>Andrzej Wojnar Architekt<br>41819 Zabrze ul. Franciszkańska 28 b/11<br>tel 275-26-98 tel/fax 275-28-61 | mgr inż arch<br>Andrzej Wojnar<br>upr nr615/81 | 12.2011 |
| BALUSTRADA SCHODÓW | | | Skala 1:20<br>1:10 |