


PRZEKRÓJ A-A

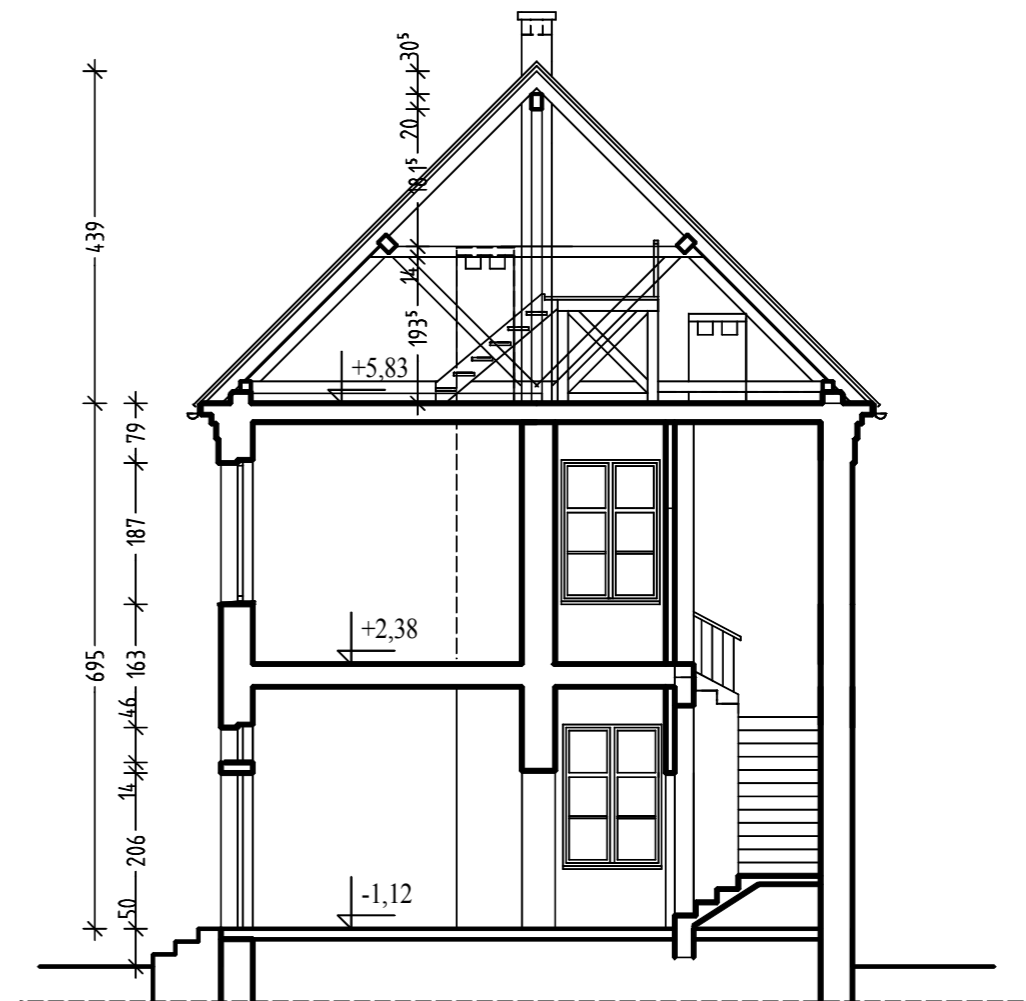

PRZEKRÓJ B-B

Inwestor	Komenda Wojewódzka Policji w Katowicach Katowice ul. Lompy 18	ARCHITEKTURA
Temat	REMONT I PRZEBUDOWA BUDYNKU NR4 NA TERENIE OOP KWP przy ul. Koszarowej 17 w Katowicach	Rys. nr <b>6</b>
Projektował	Biuro Projektowania i Realizacji Budownictwa Andrzej Wojnar Architekt 41819 Zabrze ul. Franciszkańska 28 b/11 tel 275-26-98 tel/fax 275-28-61	mgr inż arch Andrzej Wojnar upr nr615/81
PRZEKROJE stan istniejący		7.2011
		Skala 1:100