


ELEWACJA ZACHODNIA  
DZIEDZINIEC

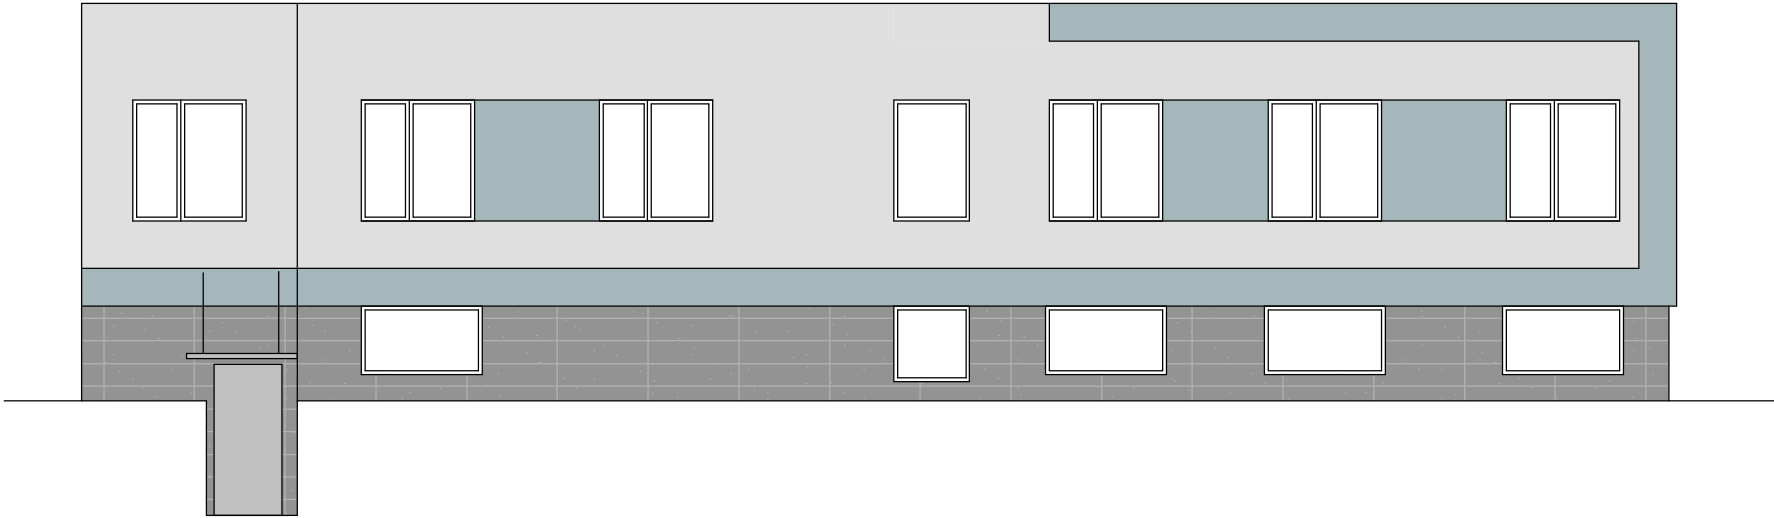

TYNK CIENKOWARSTWOWY  
RAL 5014  
RAL 1015  
RAL 7035


OKŁADZINA SZKLANA  
StoVerotec Glas  
RAL 1015  
RAL 7035

GRES  
RAL 7045

ŚLUSARKA  
RAL 9006 lub 7040

OBRÓBKI BLACHARSKIE  
RYNNY, RURY SPUSTOWE  
PARAPETY  
RAL 7040

ELEWACJA WSCHODNIA DZIEDZINIEC

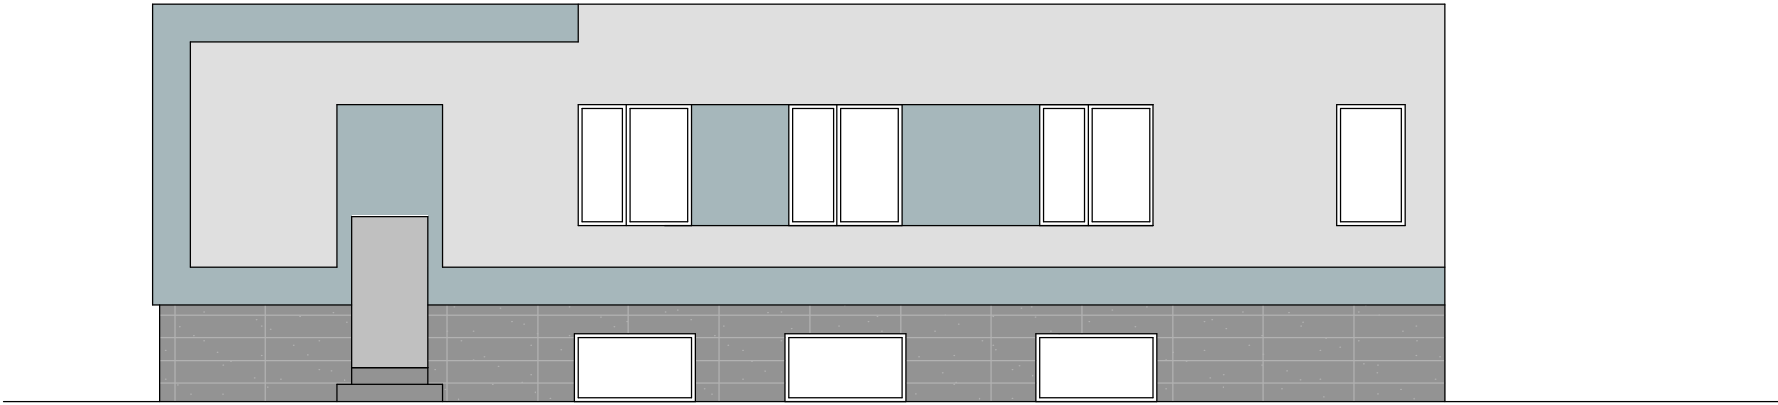

PROFIL						
"PROFIL" P.P.U.H. INNOWACYJNE SYSTEMY GRZEWCZE Jozefowski & Oleksik 42-200 Częstochowa, ul. Dekabrystów 33, paw. 38						
Nazwa i adres obiektu budowlanego	Budynek Komendy Powiatowej Policji w Kłobucku przy ul. Bohaterów Bitwy pod Mokrą 6					
Nazwa opracowania	Koncepcja budowlana standardyzacji, termomodernizacji i remontu					
Przedmiot rysunku	Elewacja zach. i wsch. dziedziniec - termomodernizacja					
2240/12	Imię	Nazwisko	Specjalność	Nr upr. budowlanych	Data	Podpis
Projektant	MALGORZATA	MALASIEWICZ	architektura	24/05/SŁOKK/II	12.2012	
Sprawdzający	TOMASZ	BOROWIECKI	architektura	20/05/SŁOKK/II	12.2012	