



ELEWACJA ZACHODNIA  
DZIEDZINIEC

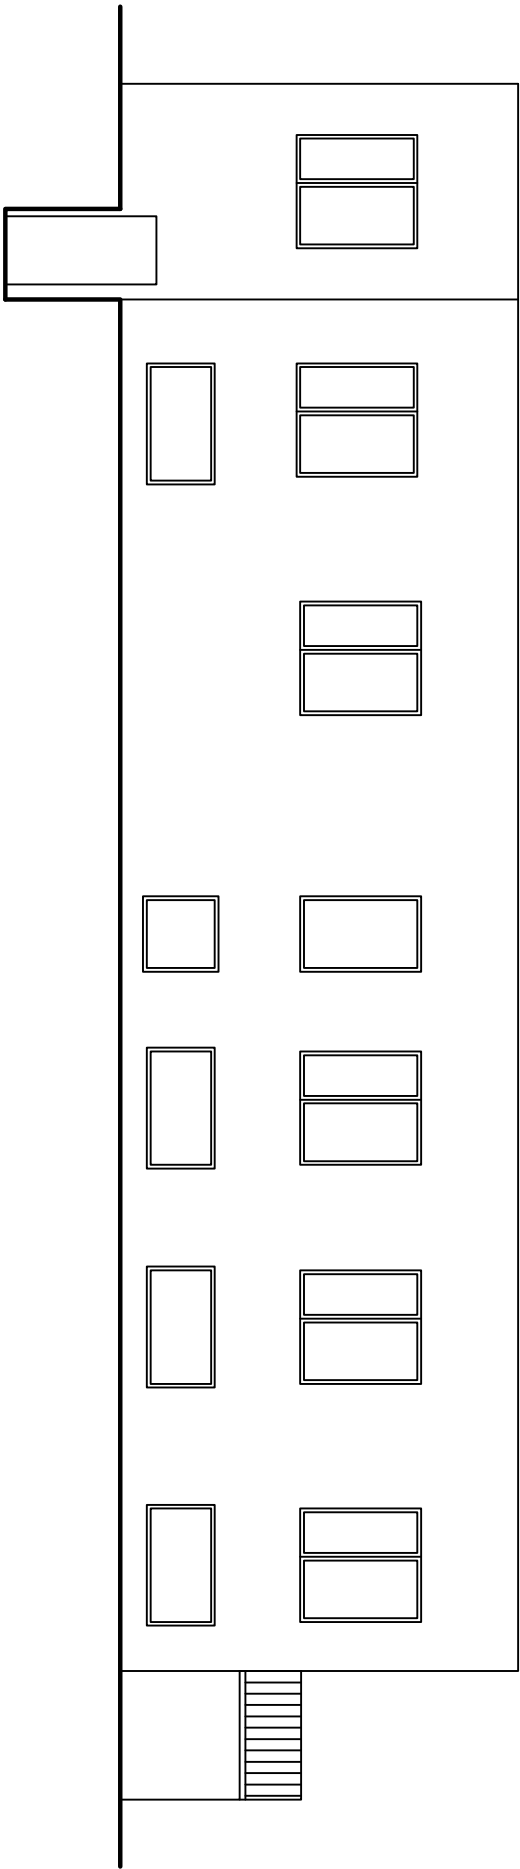

ELEWACJA WSCHODNIA DZIEDZINIEC

 

PROFIL "PROFIL" P.P.U.H. INNOWACYJNE SYSTEMY GRZEWCZE Józefowski & Oleksik 42–200 Częstochowa, ul. Dekabrystów 33, paw.38						
Nazwa i adres obiektu budowlanego	Budynek Komendy Powiatowej Policji w Kłobucku przy ul. Bohaterów Bitwy pod Mokrą 6					
Nazwa opracowania	Koncepcja budowlana standaryzacji, termomodernizacji i remontu					
Przedmiot rysunku	Elewacja zachodnia dziedziniec i wschodnia dziedziniec - inwentaryzacja budowlana				Skala	Nr rys.
					1:100	2.3
2240/12	Imię	Nazwisko	Specjalność	Nr upr. budowlanych	Data	Podpis
Projektant	MALGORZATA	MALASIEWICZ	architektura	24/05/SŁOKK/II	12.2012	
Sprawdzający	TOMASZ	BOROWIECKI	architektura	20/05/SŁOKK/II	12.2012	