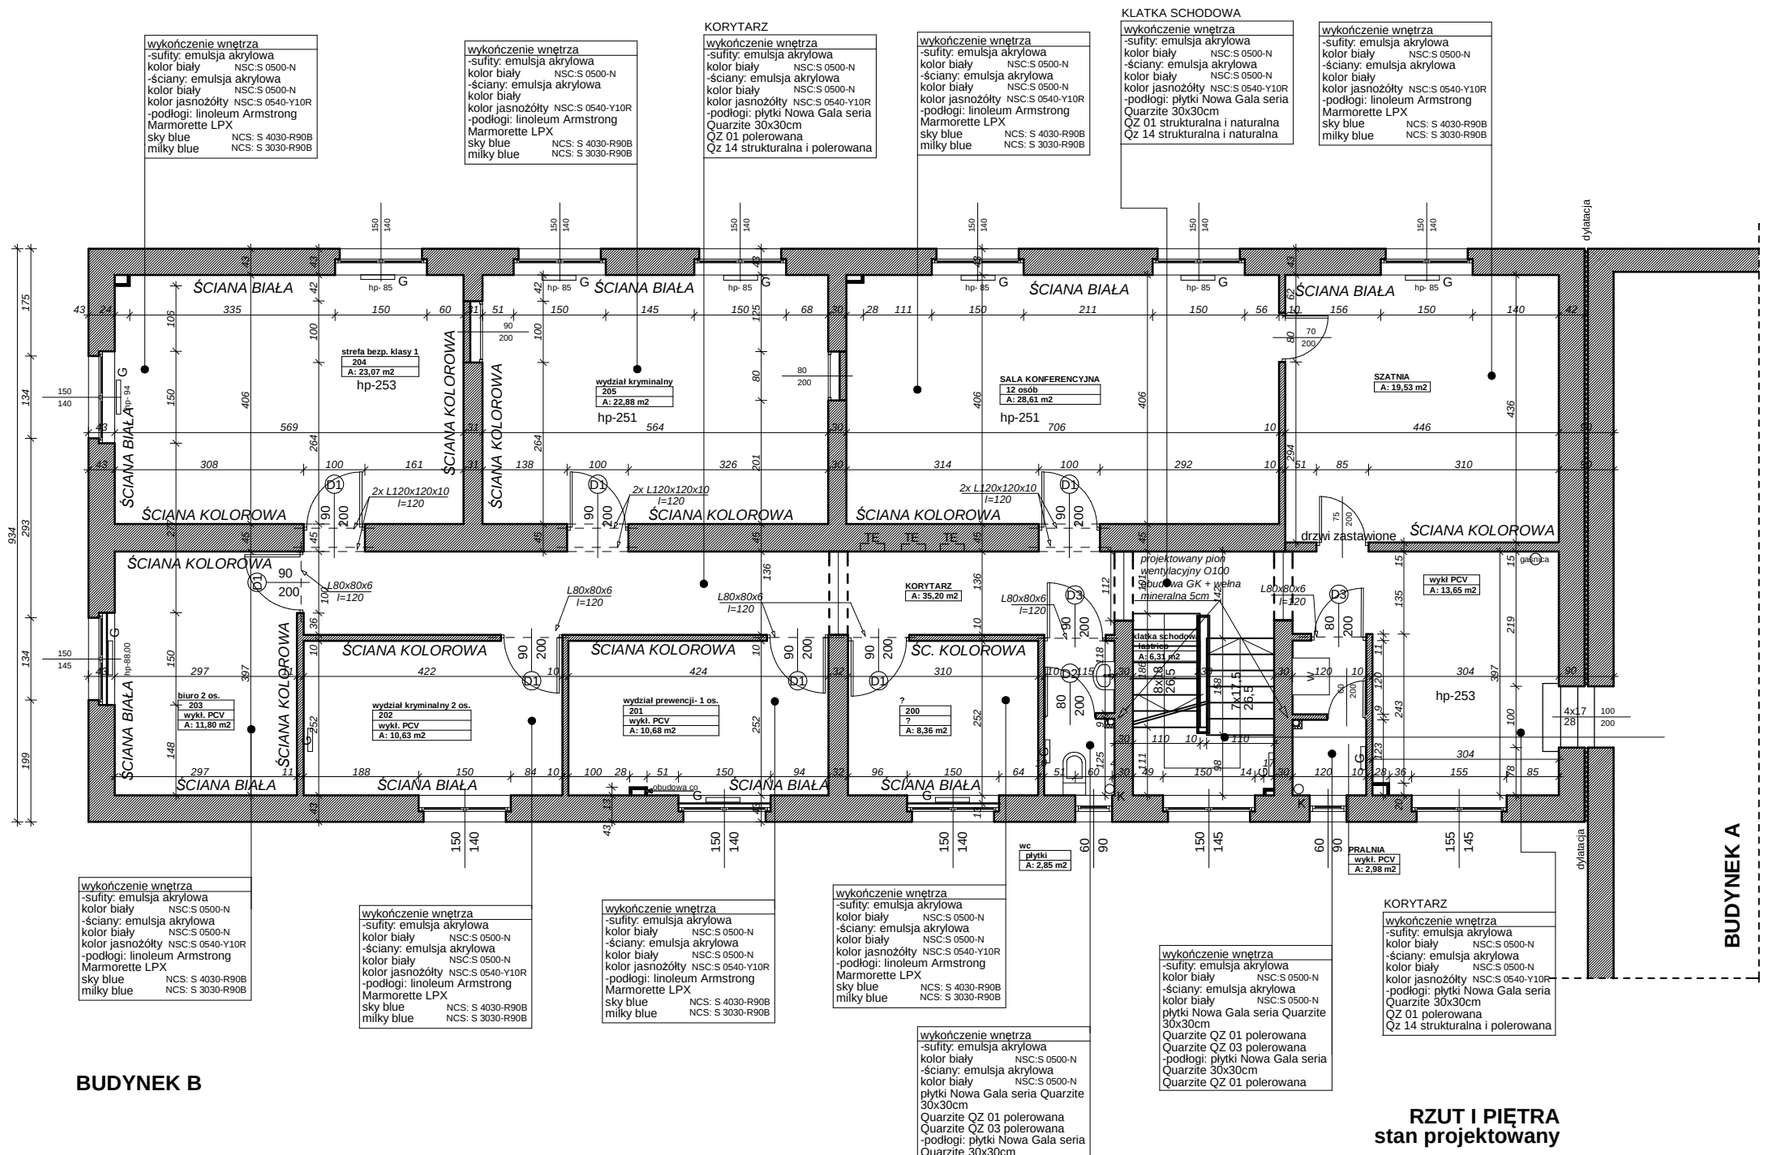

RZUT I PIĘTRA
stan projektowany

Temat projektu:	*PROJEKT BUDOWLANY KOMPLEKSOWEGO REMONTU BUDYNKU KOMENDY MIEJSKIEJ PRZY UL.POWSTAŃCÓW WARSZAWSKICH 74 W BYTOMIU Nr dz. 166/27; 153/24; 23; 25; 26*		
Inwestor:	*KOMENDA WOJEWÓDZKA POLICJI W KATOWICACH UL. LOMPY 19 KATOWICE*		
		Nr upr.:	*Podpis:*
Projektowali:	*mgr inż. arch. Krzysztof Kulik*	*207/90*	
	mgr inż. arch. Katarzyna Kurzydło		
Sprawdził:			
Tytuł rysunku:	***RZUT 1 PIĘTRA*** ***stan projektowany*** *BUDYNEK "B"*		***30.***
	skala 1:100	*marzec 2012*	*nr rysunku:*

Pracownia Autorska arch. Krzysztof Kulik

70-756 Katowice, ul. Wybickiego 55 tel/fax (032) 202-20-80