



Przekrój A-A

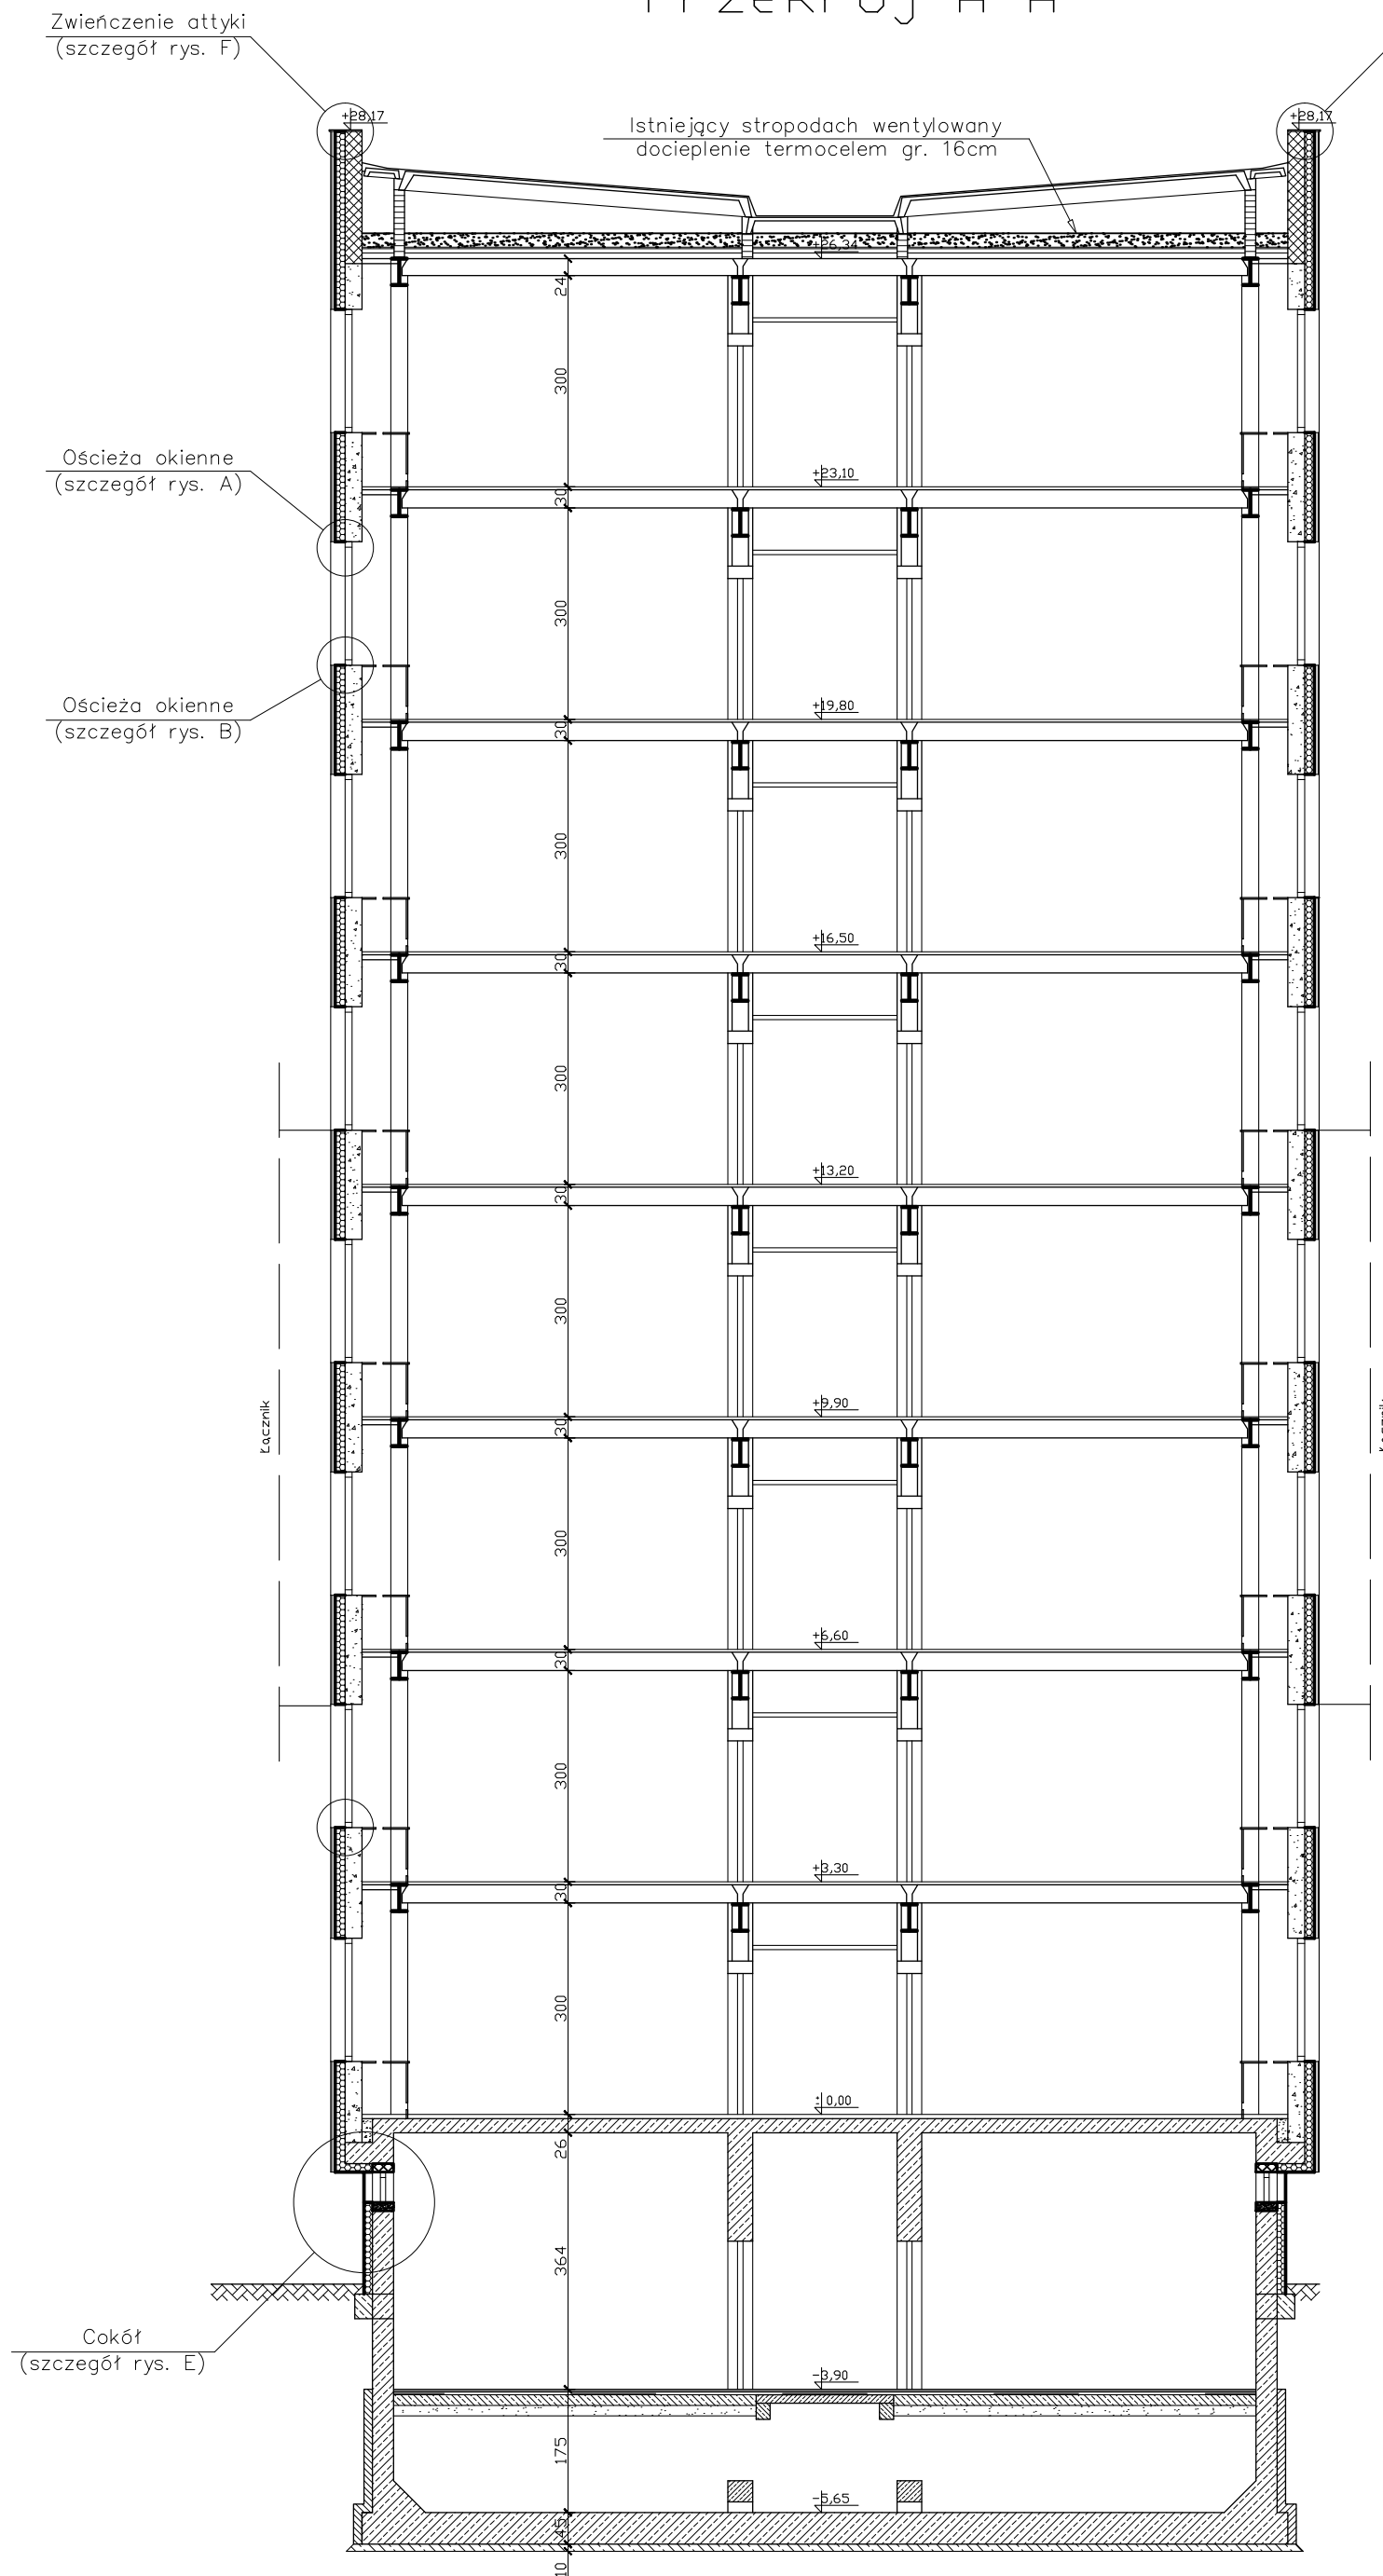

Przekrój B-B

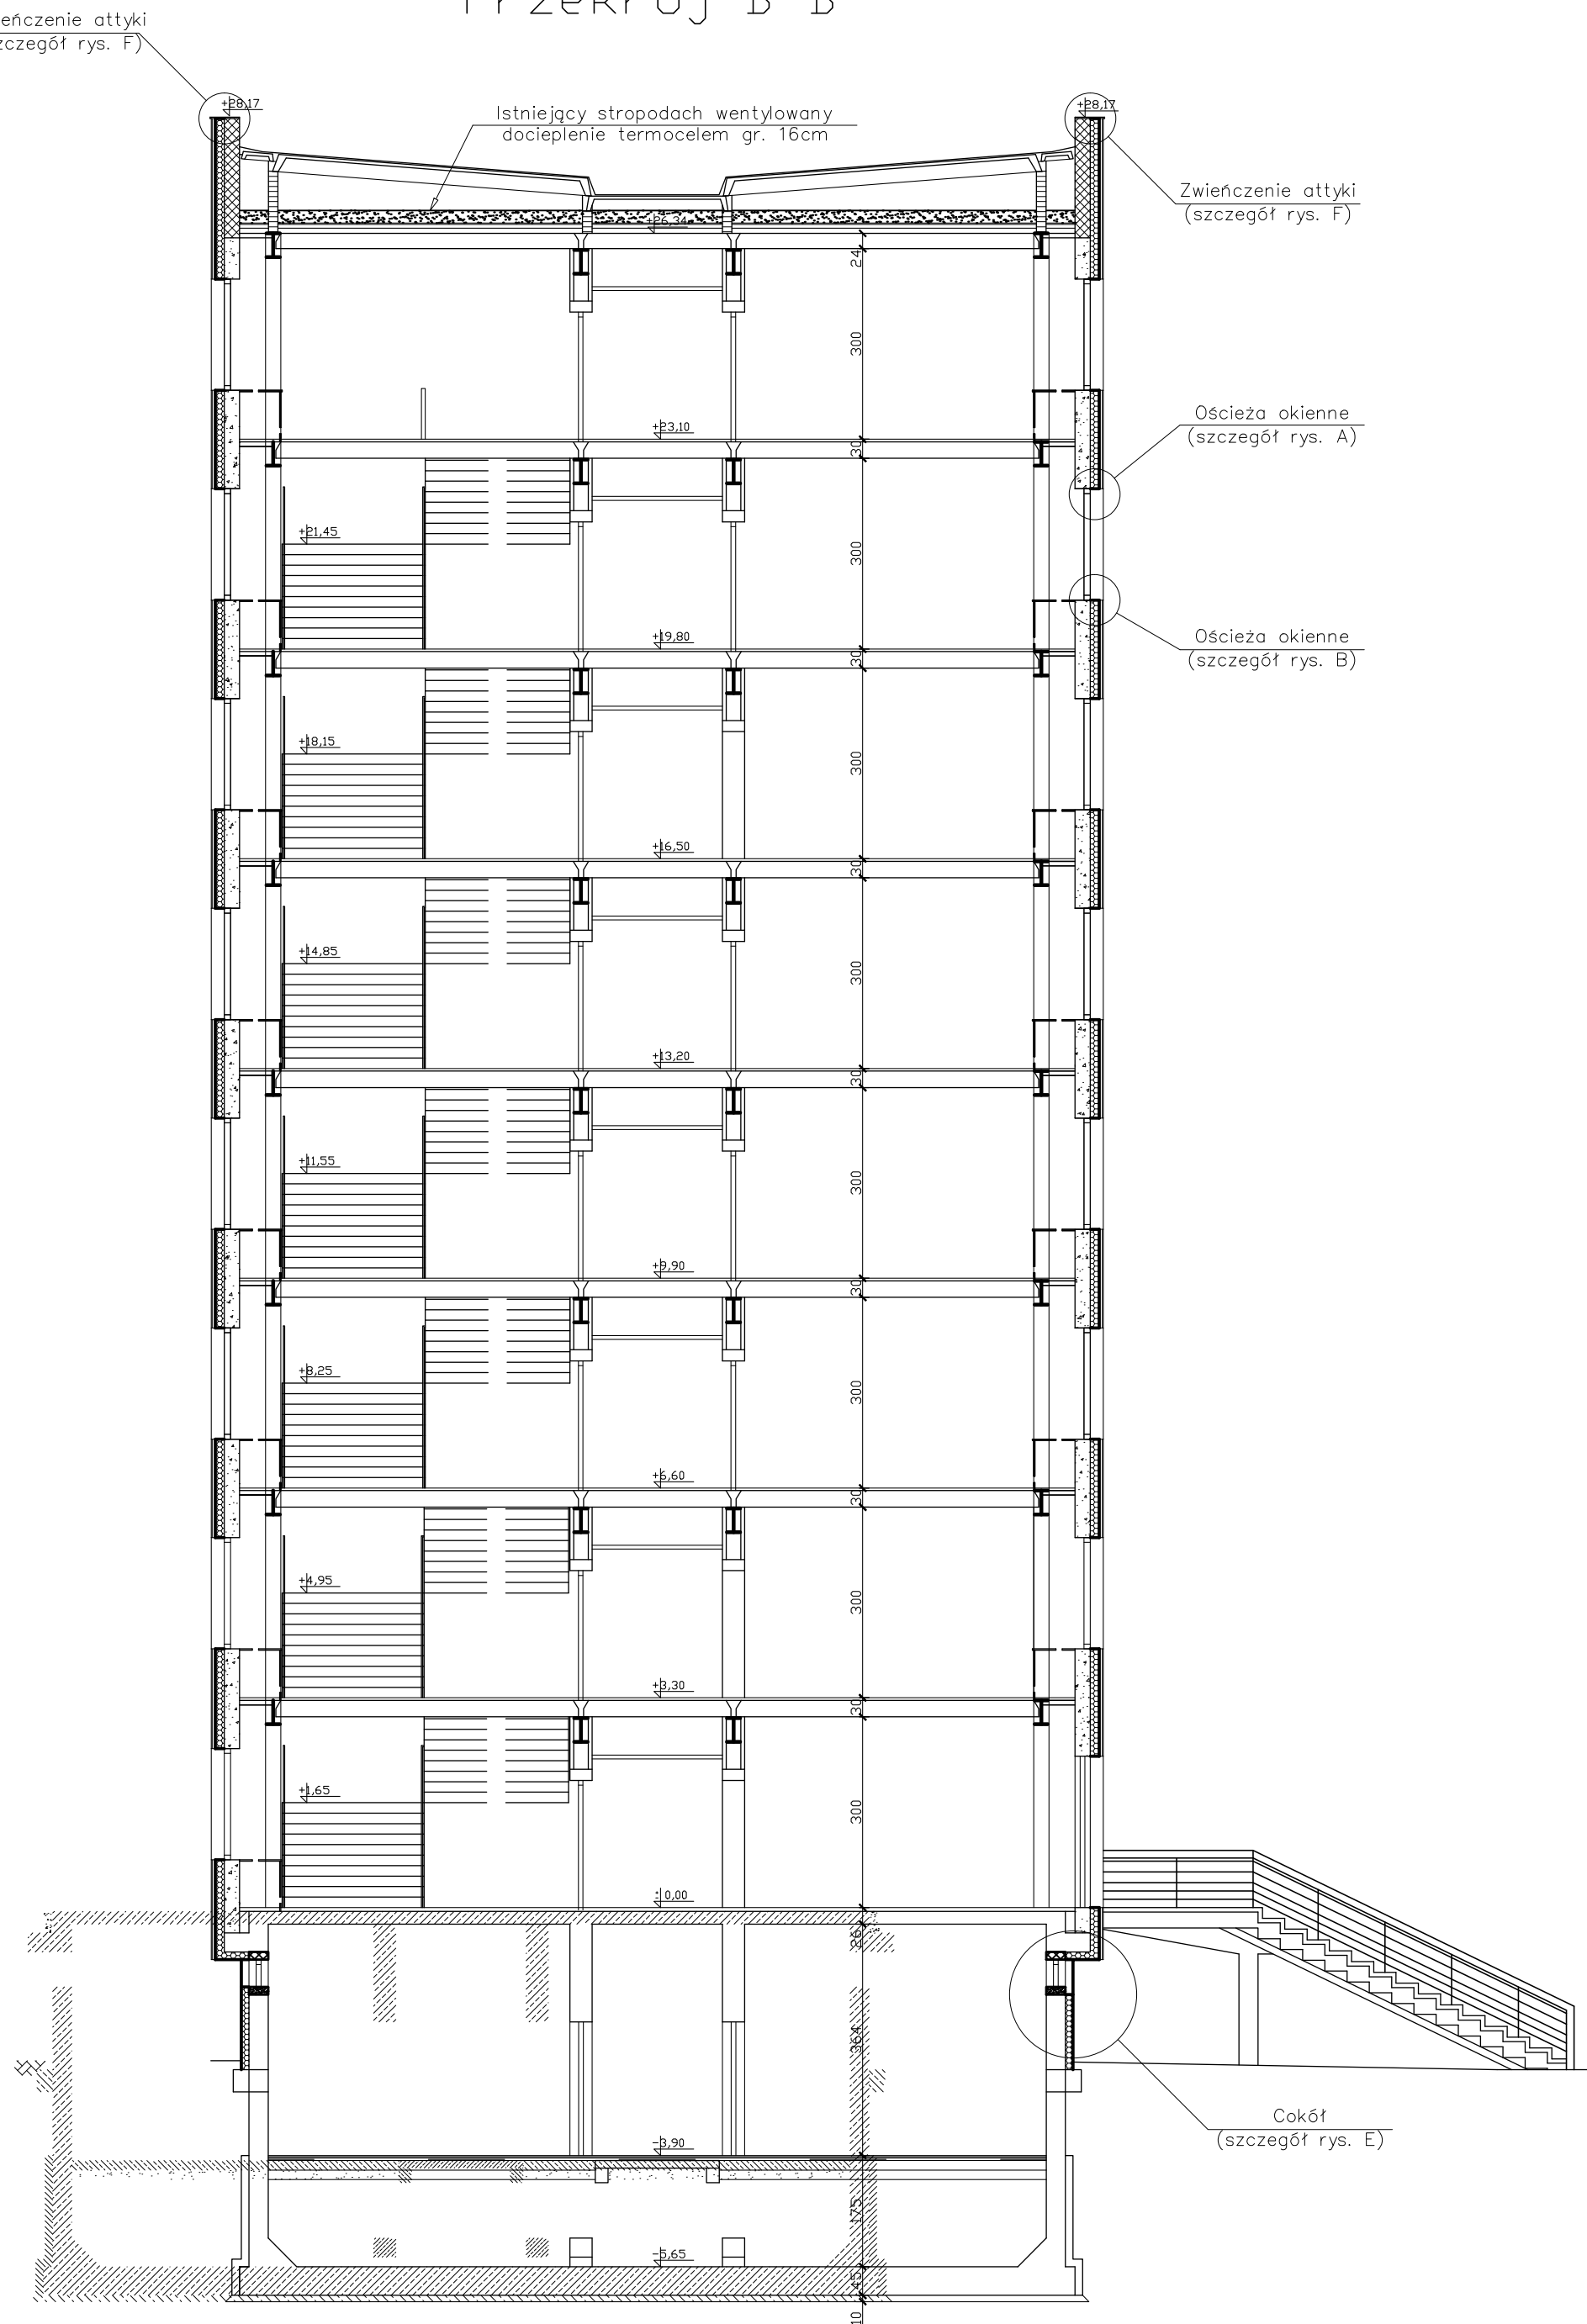

INWESTYCJA:		Termomodernizacja budynku administracyjnego 1C na terenie KWP w Katowicach przy ul. Lompy 19			
INWESTOR:		Komenda Wojewódzka Policji w Katowicach ul. Lompy 19, 40-038 Katowice			
JEDNOSTKA PROJEKTOWA:		<div>TERMOPROJEKT Sp. z o.o. ul. Janickiego 20B, 60-542 Poznań, tel. +48 61 843 28 01, fax +48 61 843 28 03 e-mail: biuro@termoprojekt.com.pl</div> <div>TERMOPROJEKT</div>			
PROJEKTANT: OPRACOWAŁ:	IMIĘ I NAZWISKO	SPECJALNOŚĆ	NR UPRAWNIEN	PODPIS	
	mgr inż. arch. Jarosław Krawczyk	architektoniczna	UAN-9386/6490		
	mgr inż. Adam Dziński				
	mgr inż. Marcin Małag				
SPRAWDZAJĄCY:					
PROJEKT:		Budynek administracyjny 1C na terenie KWP w Katowicach przy ul. Lompy 19			
STADIUM:		PROJEKT WYKONAWCZY			
BRANŻA:		ARCHITEKTONICZNA			
TYTUŁ RYSUNKU:		PRZEKROJE POPRZECZNE AA i BB			
NR PROJEKTU:		DATA: 11.2011 r.	SKALA: 1:100	NR RYSUNKU: A-10	
PRAWA AUTORSKIE ZASTRZEŻONE. Ustawa z dnia 04.02.1994 r. (Dz.U. 1994. Nr 24 poz. 83) Powielanie we wszelkiej postaci bez pisemnej zgody Autora zabronione					