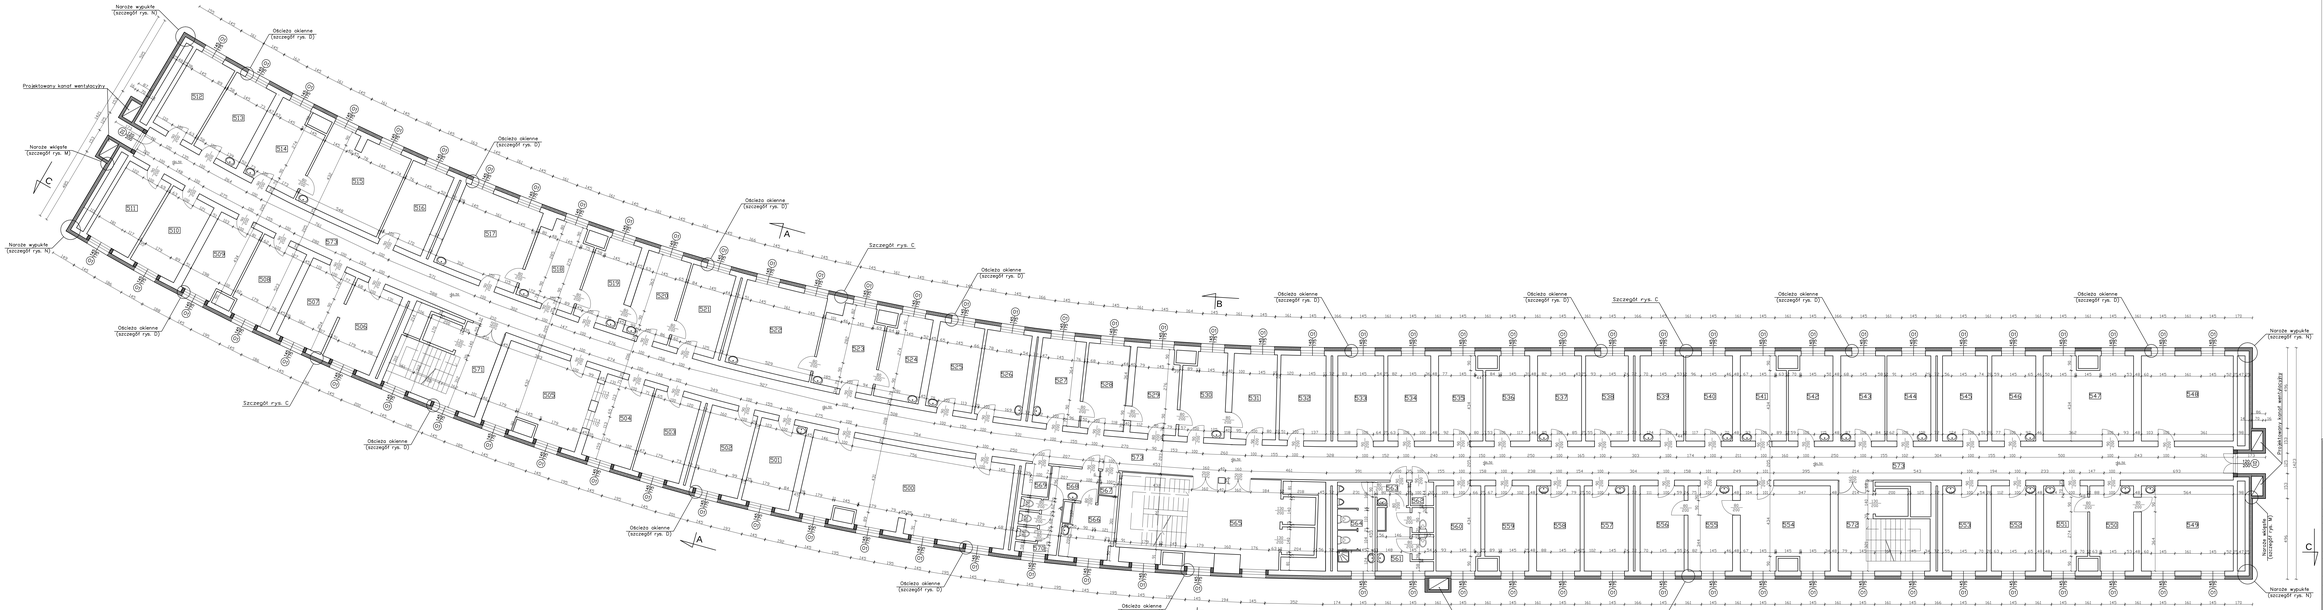

INWESTYCJA:	Termomodernizacja budynku administracyjnego 1C na terenie KWP w Katowicach przy ul. Lompy 19
INWESTOR:	Komenda Wojewódzka Policji w Katowicach ul. Lompy 19 40-026 Katowice
JEDNOSTKA PROJEKTOWA:	TERMOPROJEKT Sp. z o.o. ul. Jabłonskiego 38b, 30-942 Kraków tel./fax: (012) 267 37 00, 267 37 01 e-mail: biuro@termoprojekt.com.pl
PROJEKTANT:	NAZWISKO I IMIĘ: mgr inż. Jarosław Kaczmarz UPRAWNIENIA: upr. budowlane PODPIS:
SPRAWDZIŁ:	NAZWISKO I IMIĘ: mgr inż. Adam Dziomek UPRAWNIENIA: upr. budowlane PODPIS:
	NAZWISKO I IMIĘ: mgr inż. Marek Wielgo UPRAWNIENIA: upr. budowlane PODPIS:
ZATWIERDZIŁ:	
PROJEKT:	Budynek administracyjny 1C na terenie KWP w Katowicach przy ul. Lompy 19
STADIUM:	PROJEKT WYKONAWCZY
BRANŻA:	ARCHITEKTONICZNA
TYTUŁ RYSUNKU:	RZUT PIĘTRA V
NR PROJEKTU:	21.2011
SKALA:	1:100
NR RYSUNKU:	A-07

PRAWA AUTORSKIE OSOBISTE I MAJĄTKOWE PRZYSŁUGUJĄ AUTOROWI OPRACOWANIA NA PODSTAWIE USTAWY O PRAWIE AUTORSKIM I PRAWACH POKREWNYCH (DZ. U. 1994 NR 24 POZ. 83).
PRZEDMIOT NIE PODLEGA OCHRONIE NA PODSTAWIE USTAWY O OCHRONIE WŁASNOŚCI PRZEMYSŁOWEJ.