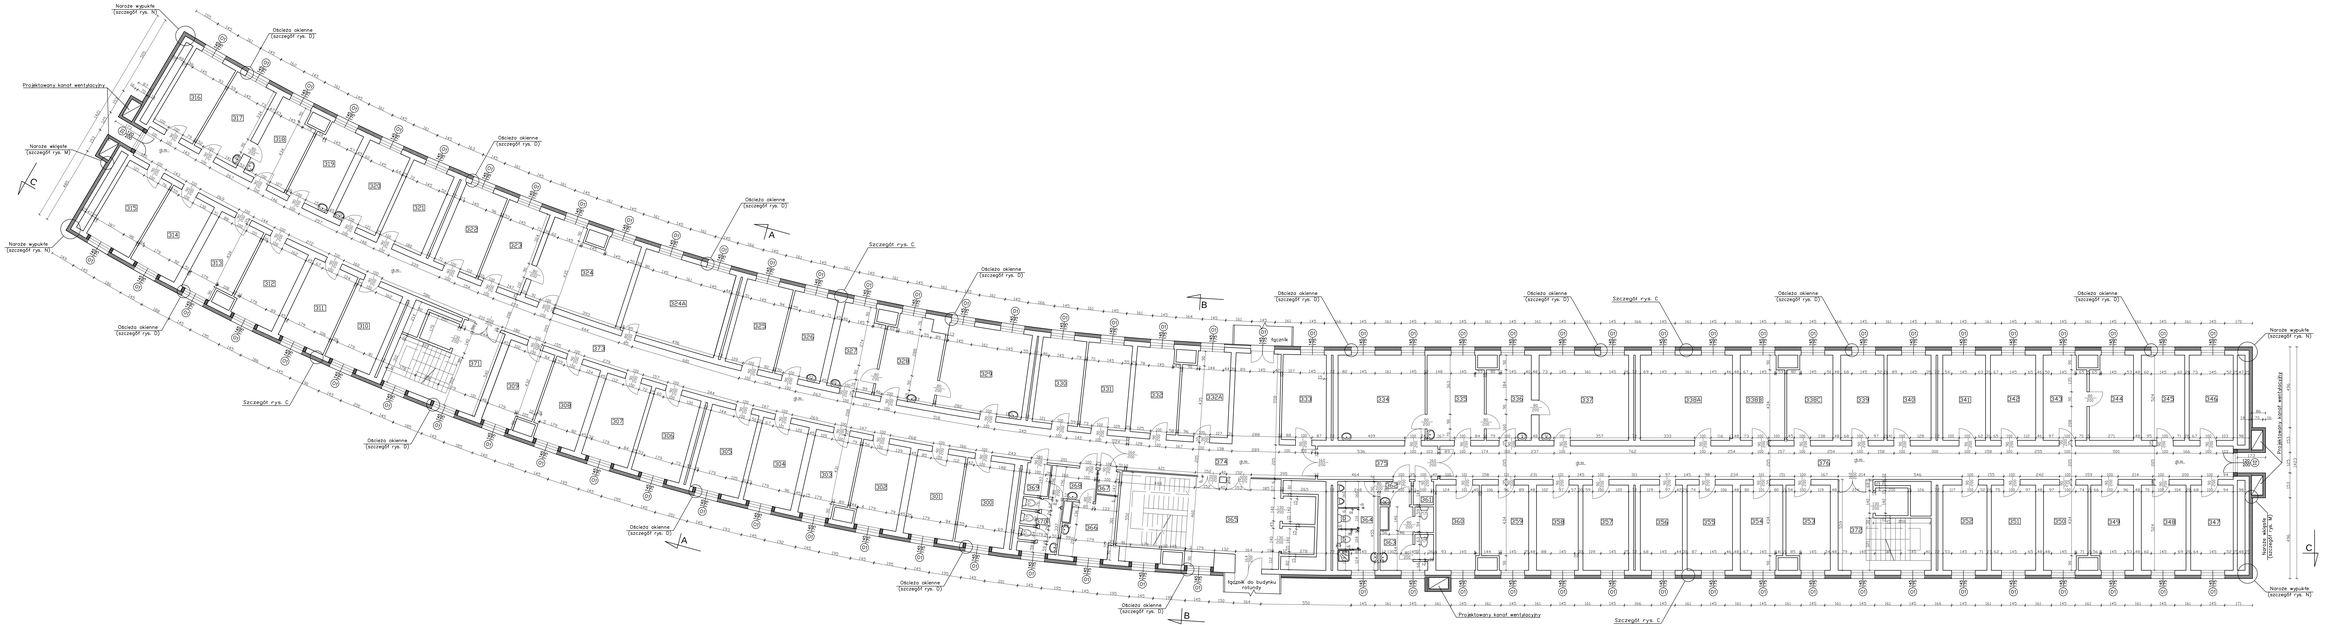

INWESTYCJA:	Termomodernizacja budynku administracyjnego UC na terenie KWP w Katowicach przy ul. Lompy 19
INWESTOR:	Komenda Wojewódzka Policji w Katowicach ul. Lompy 19 40-026 Katowice
JEDNOSTKA PROJEKTOWA:	TERMOPROJEKT Sp. z o.o. ul. Wernickiego 28B, 30-740 Kraków tel. +48 12 266 10 00, fax +48 12 266 10 01 e-mail: biuro@termoprojekt.com.pl

				TERMOPROJEKT	
PROJEKTANT:	mgr inż. Jerzy Jarosz	NR UPRAWNIEŃ:			
SPRAWDZIŁ:	mgr inż. Adam Dziwiak				
	mgr inż. Marek Wilaga				
OPRACOWAŁ:					
PROJEKT:	Budynek administracyjny UC na terenie KWP w Katowicach przy ul. Lompy 19				
STADIUM:	PROJEKT WYKONAWCZY				
BRANŻA:	ARCHITEKTONICZNA				
TYTUŁ RYSUNKU:	RZUT PIĘTRA III				
DATA:	21.05.11	SKALA: 1:100		NR RYSUNKU: A-05	

PRZEDMIOTOWY RYSUNEK JEST CHRONIONY PRZEPISAMI PRAWA AUTORSKIEGO I PRZEMYSŁOWEGO
Prawo do dysponowania tym rysunkiem posiada firma TERMOPROJEKT Sp. z o.o. na podstawie umowy z dnia 1 lutego 2011 r.