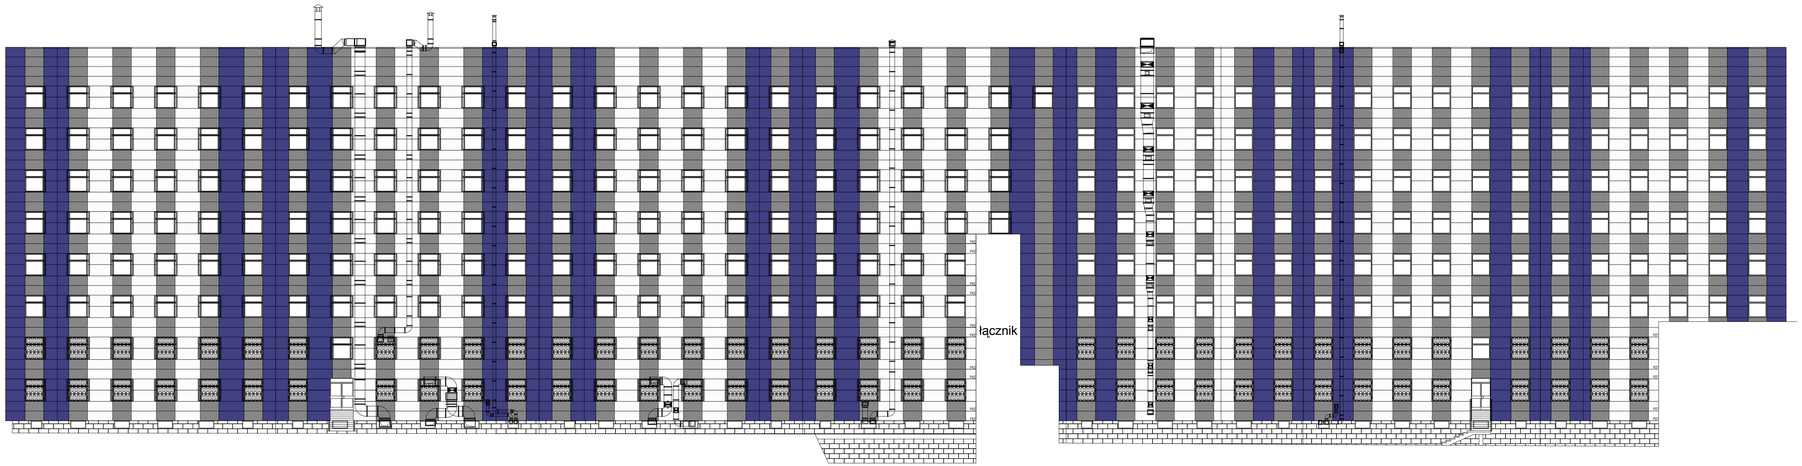

ROZWINIĘCIE ELEWACJI WSCHODNIEJ

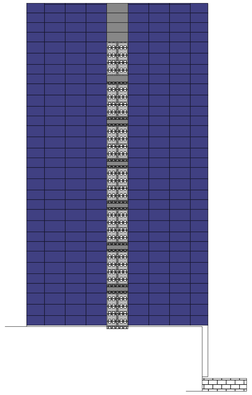

ELEWACJA PÓŁNOCNA

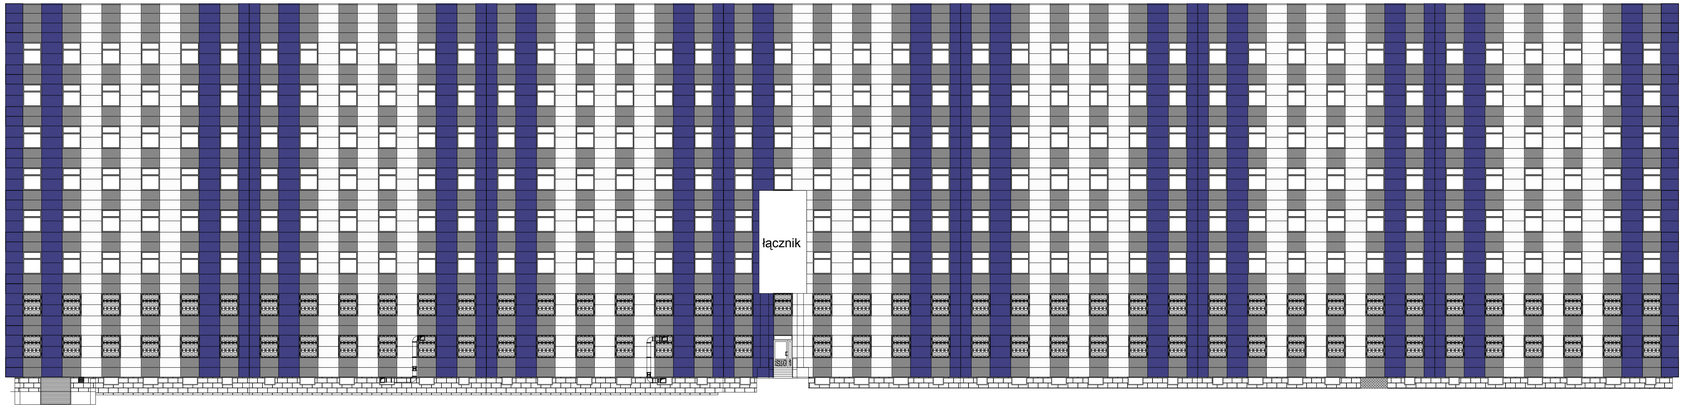

ROZWINIĘCIE ELEWACJI ZACHODNIEJ

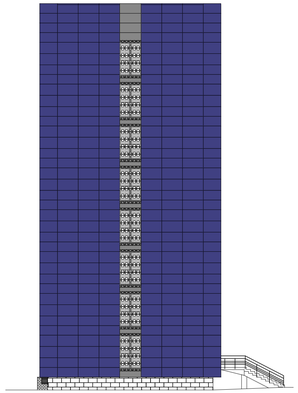

ELEWACJA POŁUDNIOWA

Zastosowane kolory paneli:
RR40 Silver
RR35 Blue
RR20 White

INWESTYCJA:	Termomodernizacja budynku administracyjnego 1C na terenie KWP w Katowicach przy ul. Lompy 19			
INWESTOR: Komenda Wojewódzka Policji w Katowicach ul. Lompy 19, 40-039 Katowice				
JEDNOSTKA PROJEKTOWA: TERMOPROJEKT Sp. z o.o. ul. Wyzwolenia 18, 44-335 Pszczyna tel. +48 32 943 28 03, fax +48 32 943 28 03 e-mail: biuro@termoprojekt.com.pl				
	IMIĘ I NAZWISKO	SPECJALNOŚĆ	NR UPRAWNIEŃ	PODPIS
PROJEKTANT:	mgr inż. arch. Jarosław Krwczyk	architektoniczna	Lubń 8306/94/96	
OPRACOWAŁ:	mgr inż. Adam Dziemski			
	mgr inż. Marcin Małąg			
SPRAWDZAJĄCY:				
PROJEKT:	Budynek administracyjny 1C na terenie KWP w Katowicach przy ul. Lompy 19			
STADIUM:	PROJEKT WYKONAWCZY			
BRANŻA:	ARCHITEKTONICZNA			
TYTUŁ RYSUNKU:	RZUT PARTERU			
NR PROJEKTU:	DATA: 12.2011 r.	SKALA: 1:100	NR RYSUNKU: A-02	

PRAWA AUTORSKIE ZASTRZEŻONE (ustawa z dnia 04.02.1994 r. (Dz.U. 1994. Nr 24 poz. 83).
Powielanie we wszelkiej postaci bez pisemnej zgody Autora zabronione