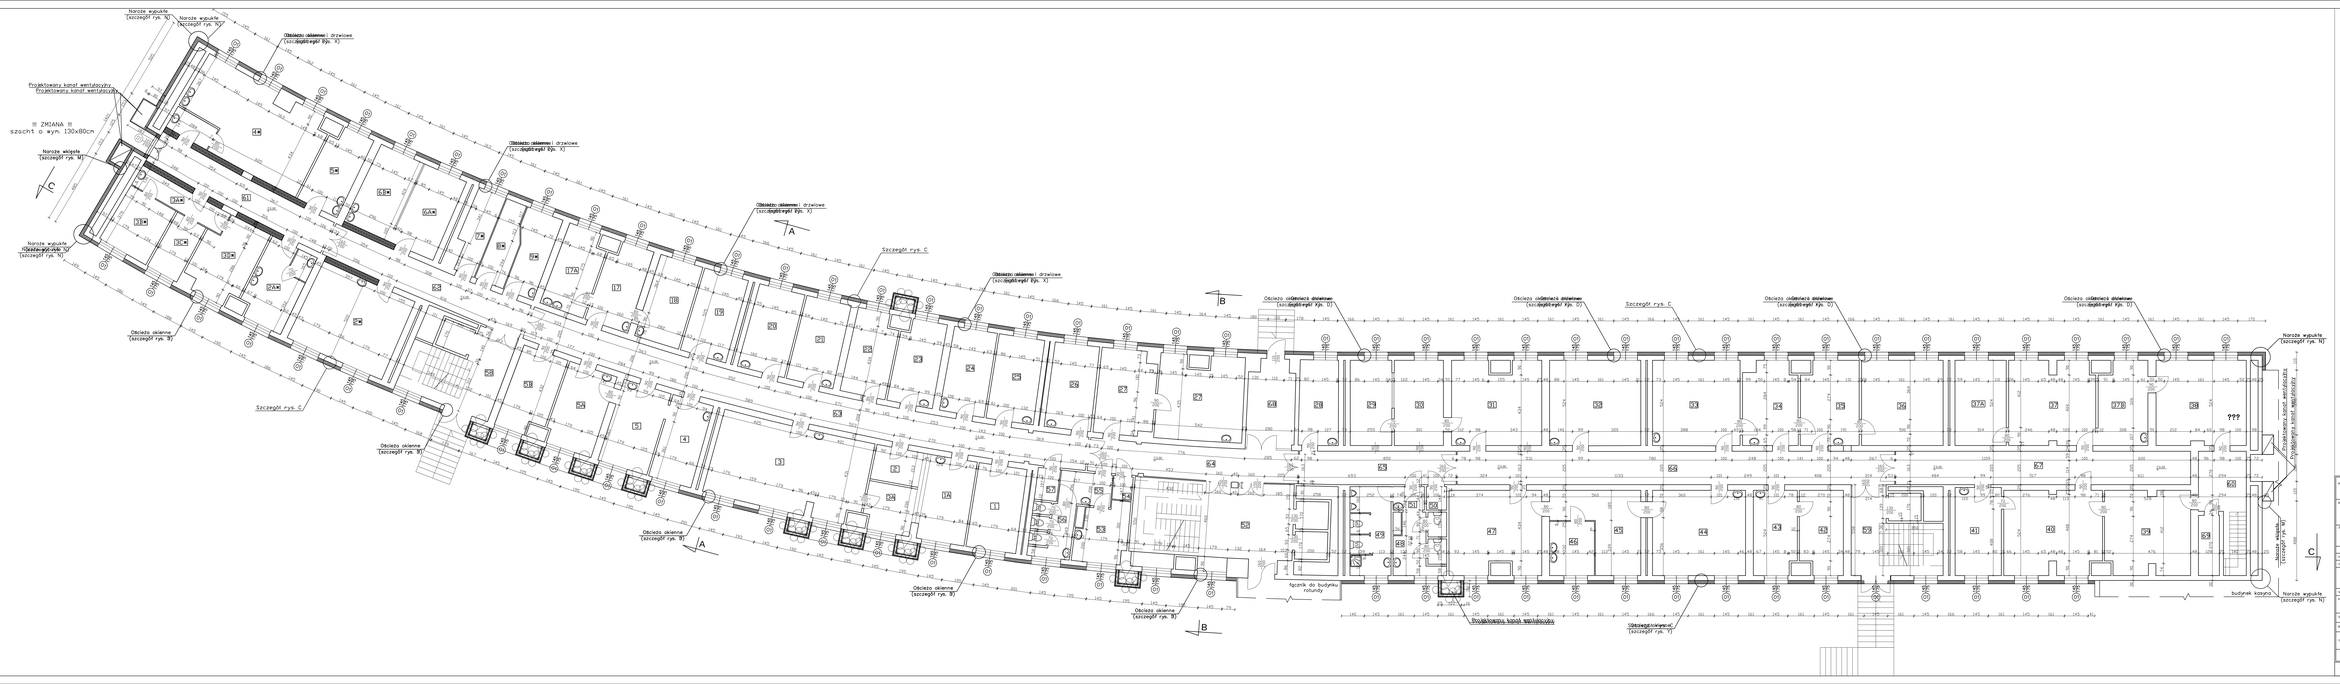
Naroże wypukłe (szczegół rys. K)
Naroże wypukłe (szczegół rys. K)
Obciąco ościeżnicy drzwiowe (szczegół rys. X)
Projektowany kanał wentylacyjny
Projektowany kanał wentylacyjny
= ZMIANA =
szacht o wym. 130x80cm
Naroże wklęsłe (szczegół rys. M)
Naroże wypukłe (szczegół rys. K)
Obciąco ościeżnicy drzwiowe (szczegół rys. X)
Obciąco ościeżnicy drzwiowe (szczegół rys. X)
Obciąco ościeżnicy drzwiowe (szczegół rys. X)
Szczegół rys. C
Obciąco ościeżnicy drzwiowe (szczegół rys. X)
Obciąco ościeżnicy drzwiowe (szczegół rys. X)
Obciąco ościeżnicy drzwiowe (szczegół rys. X)