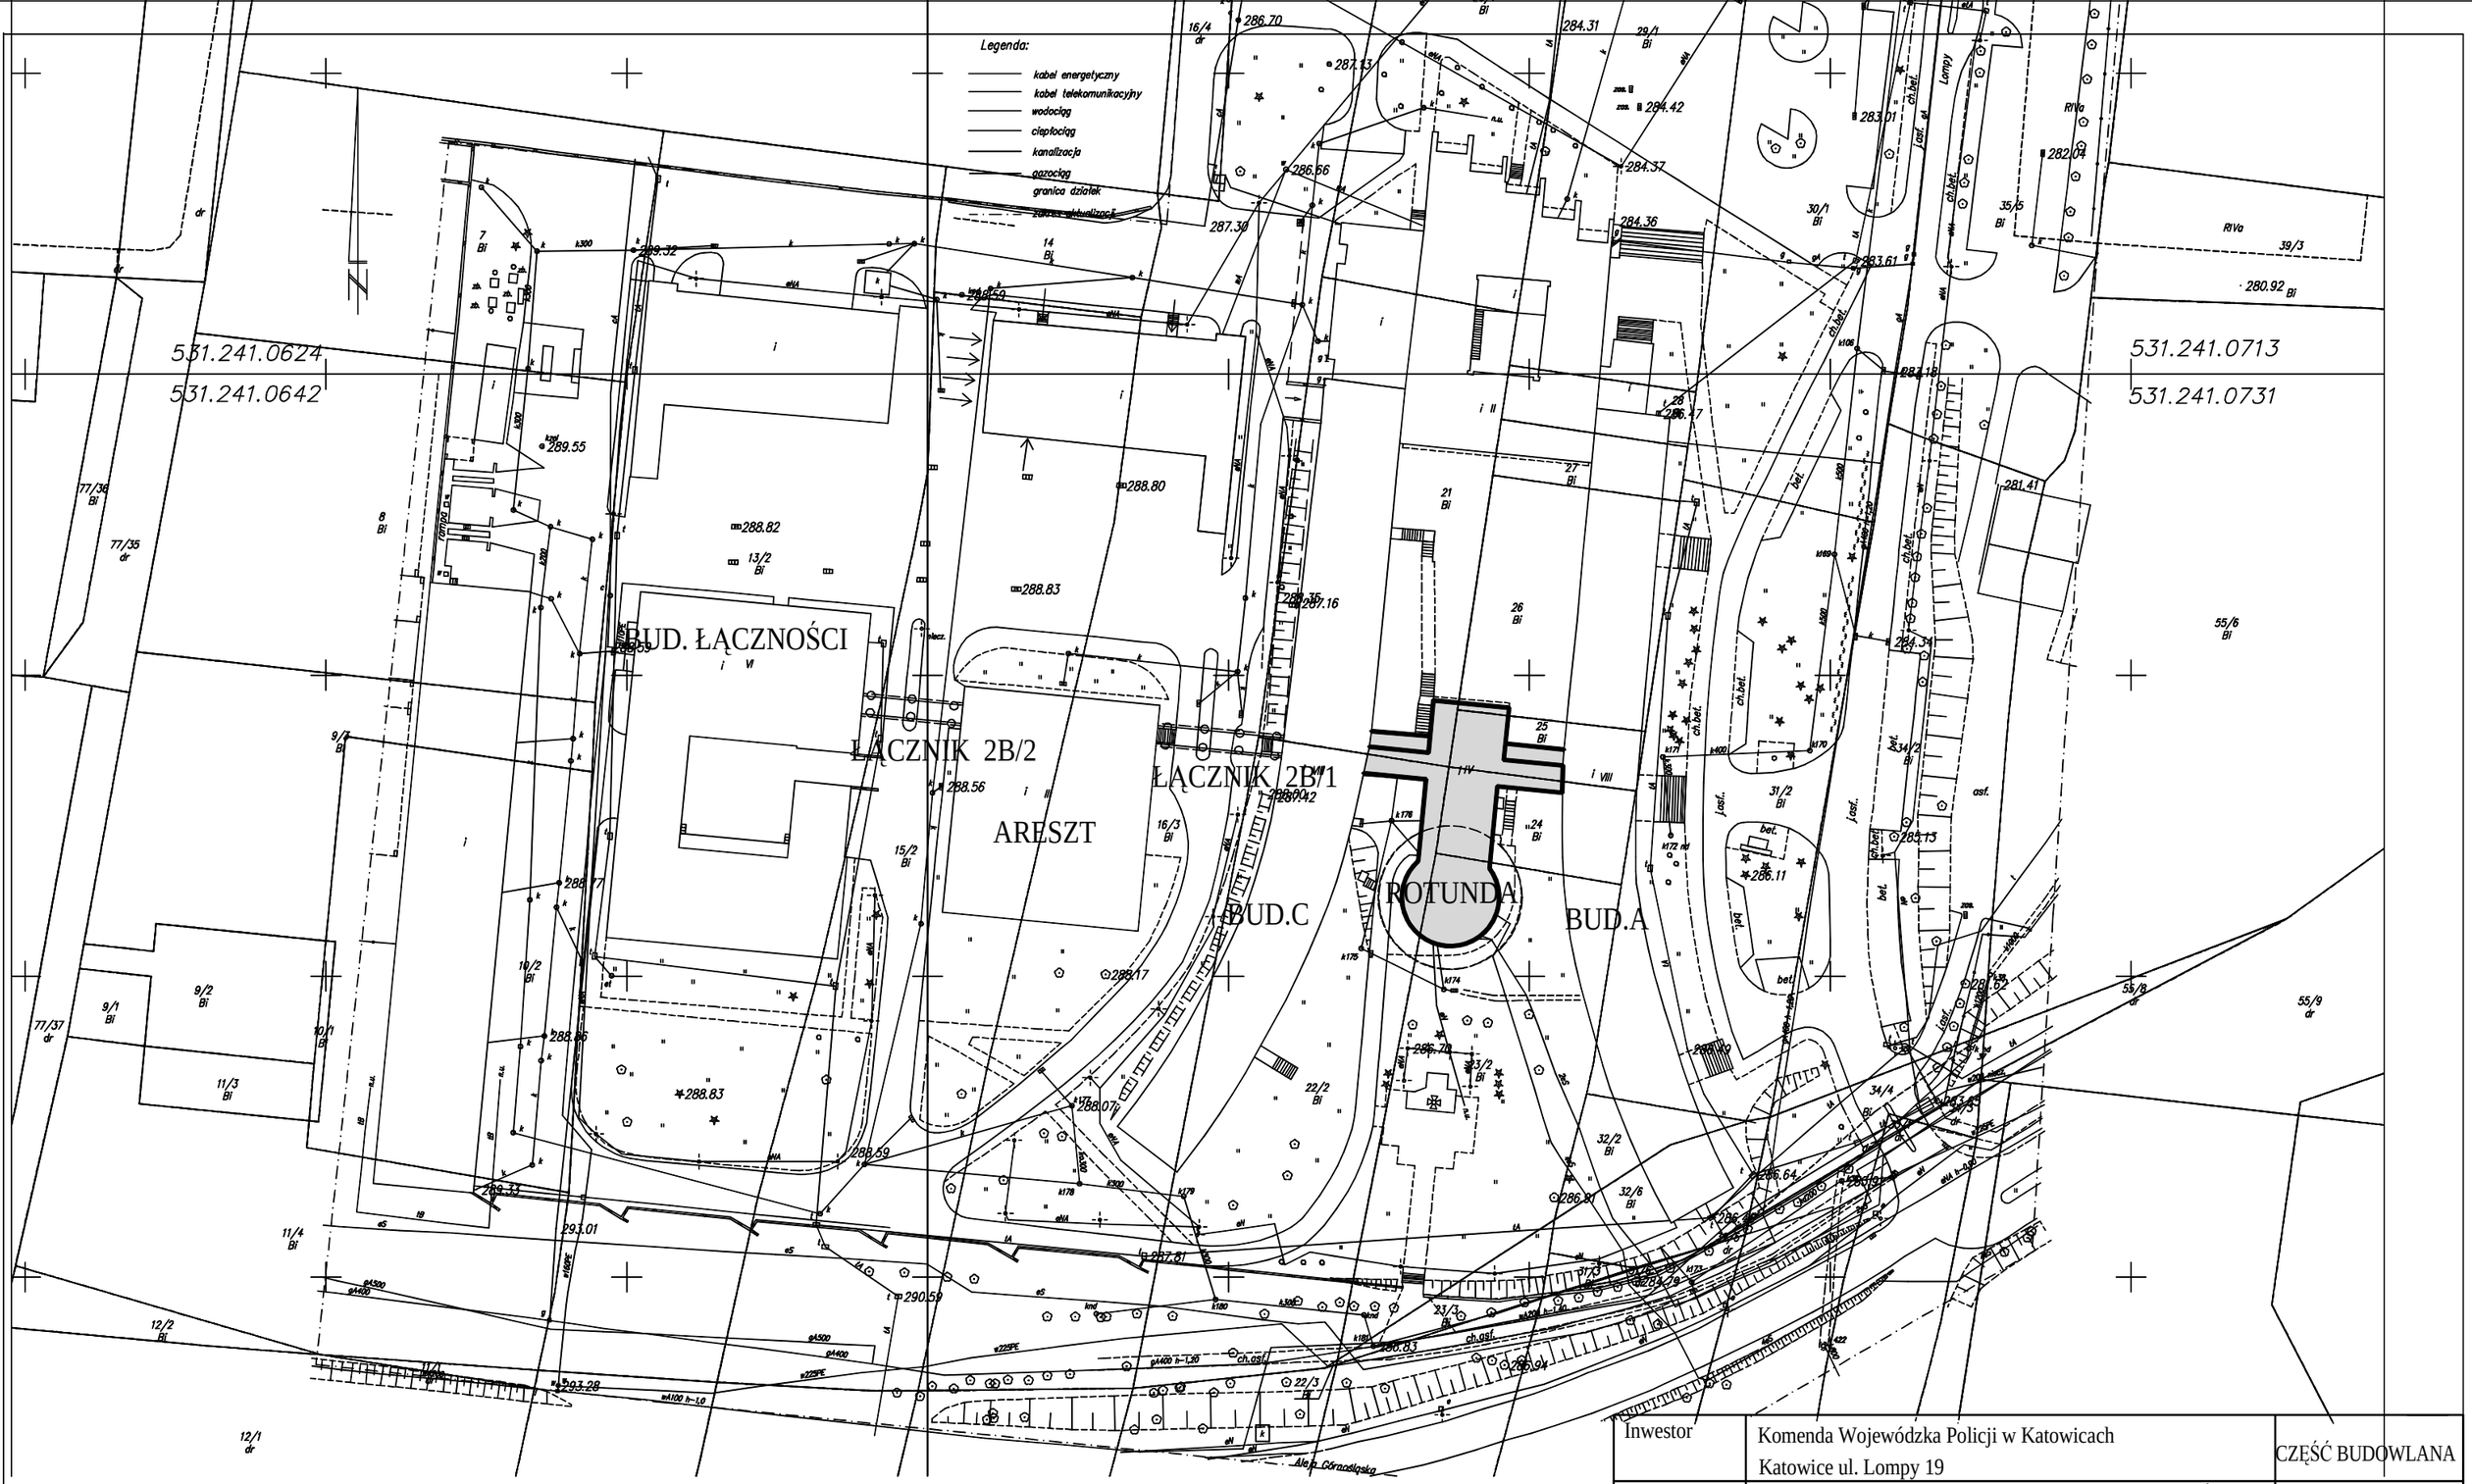

Inwestor	Komenda Wojewódzka Policji w Katowicach Katowice ul. Lompy 19		CZĘŚĆ BUDOWLANA
Temat	TERMOMODERNIZACJA DLA BUDYNKU SALI ZEBRAŃ WRAZ Z ŁĄCZNIKIEM NA TERENIE KWP W KATOWICACH przy ul. Lompy 19 w Katowicach		Rys. nr 1
Projektował	Biuro Projektowania i Realizacji Budownictwa Andrzej Wojnar Architekt 41819 Zabrze ul. Franciszkańska 28 b/11 tel 275-26-98 tel/fax 275-28-61	mgr inż arch Andrzej Wojnar upr nr615/81	1.2012
Sprawdził		mgr inż arch Magdalena Wojciechowska upr nr 145/98	
SYTUACJA			Skala 1:1000