


— kabel telekomunikacyjny  
— wodociąg  
— ciepłociąg  
— kanalizacja  
— gazociąg  
— granica działek  
- - - - - zakres aktualizacji

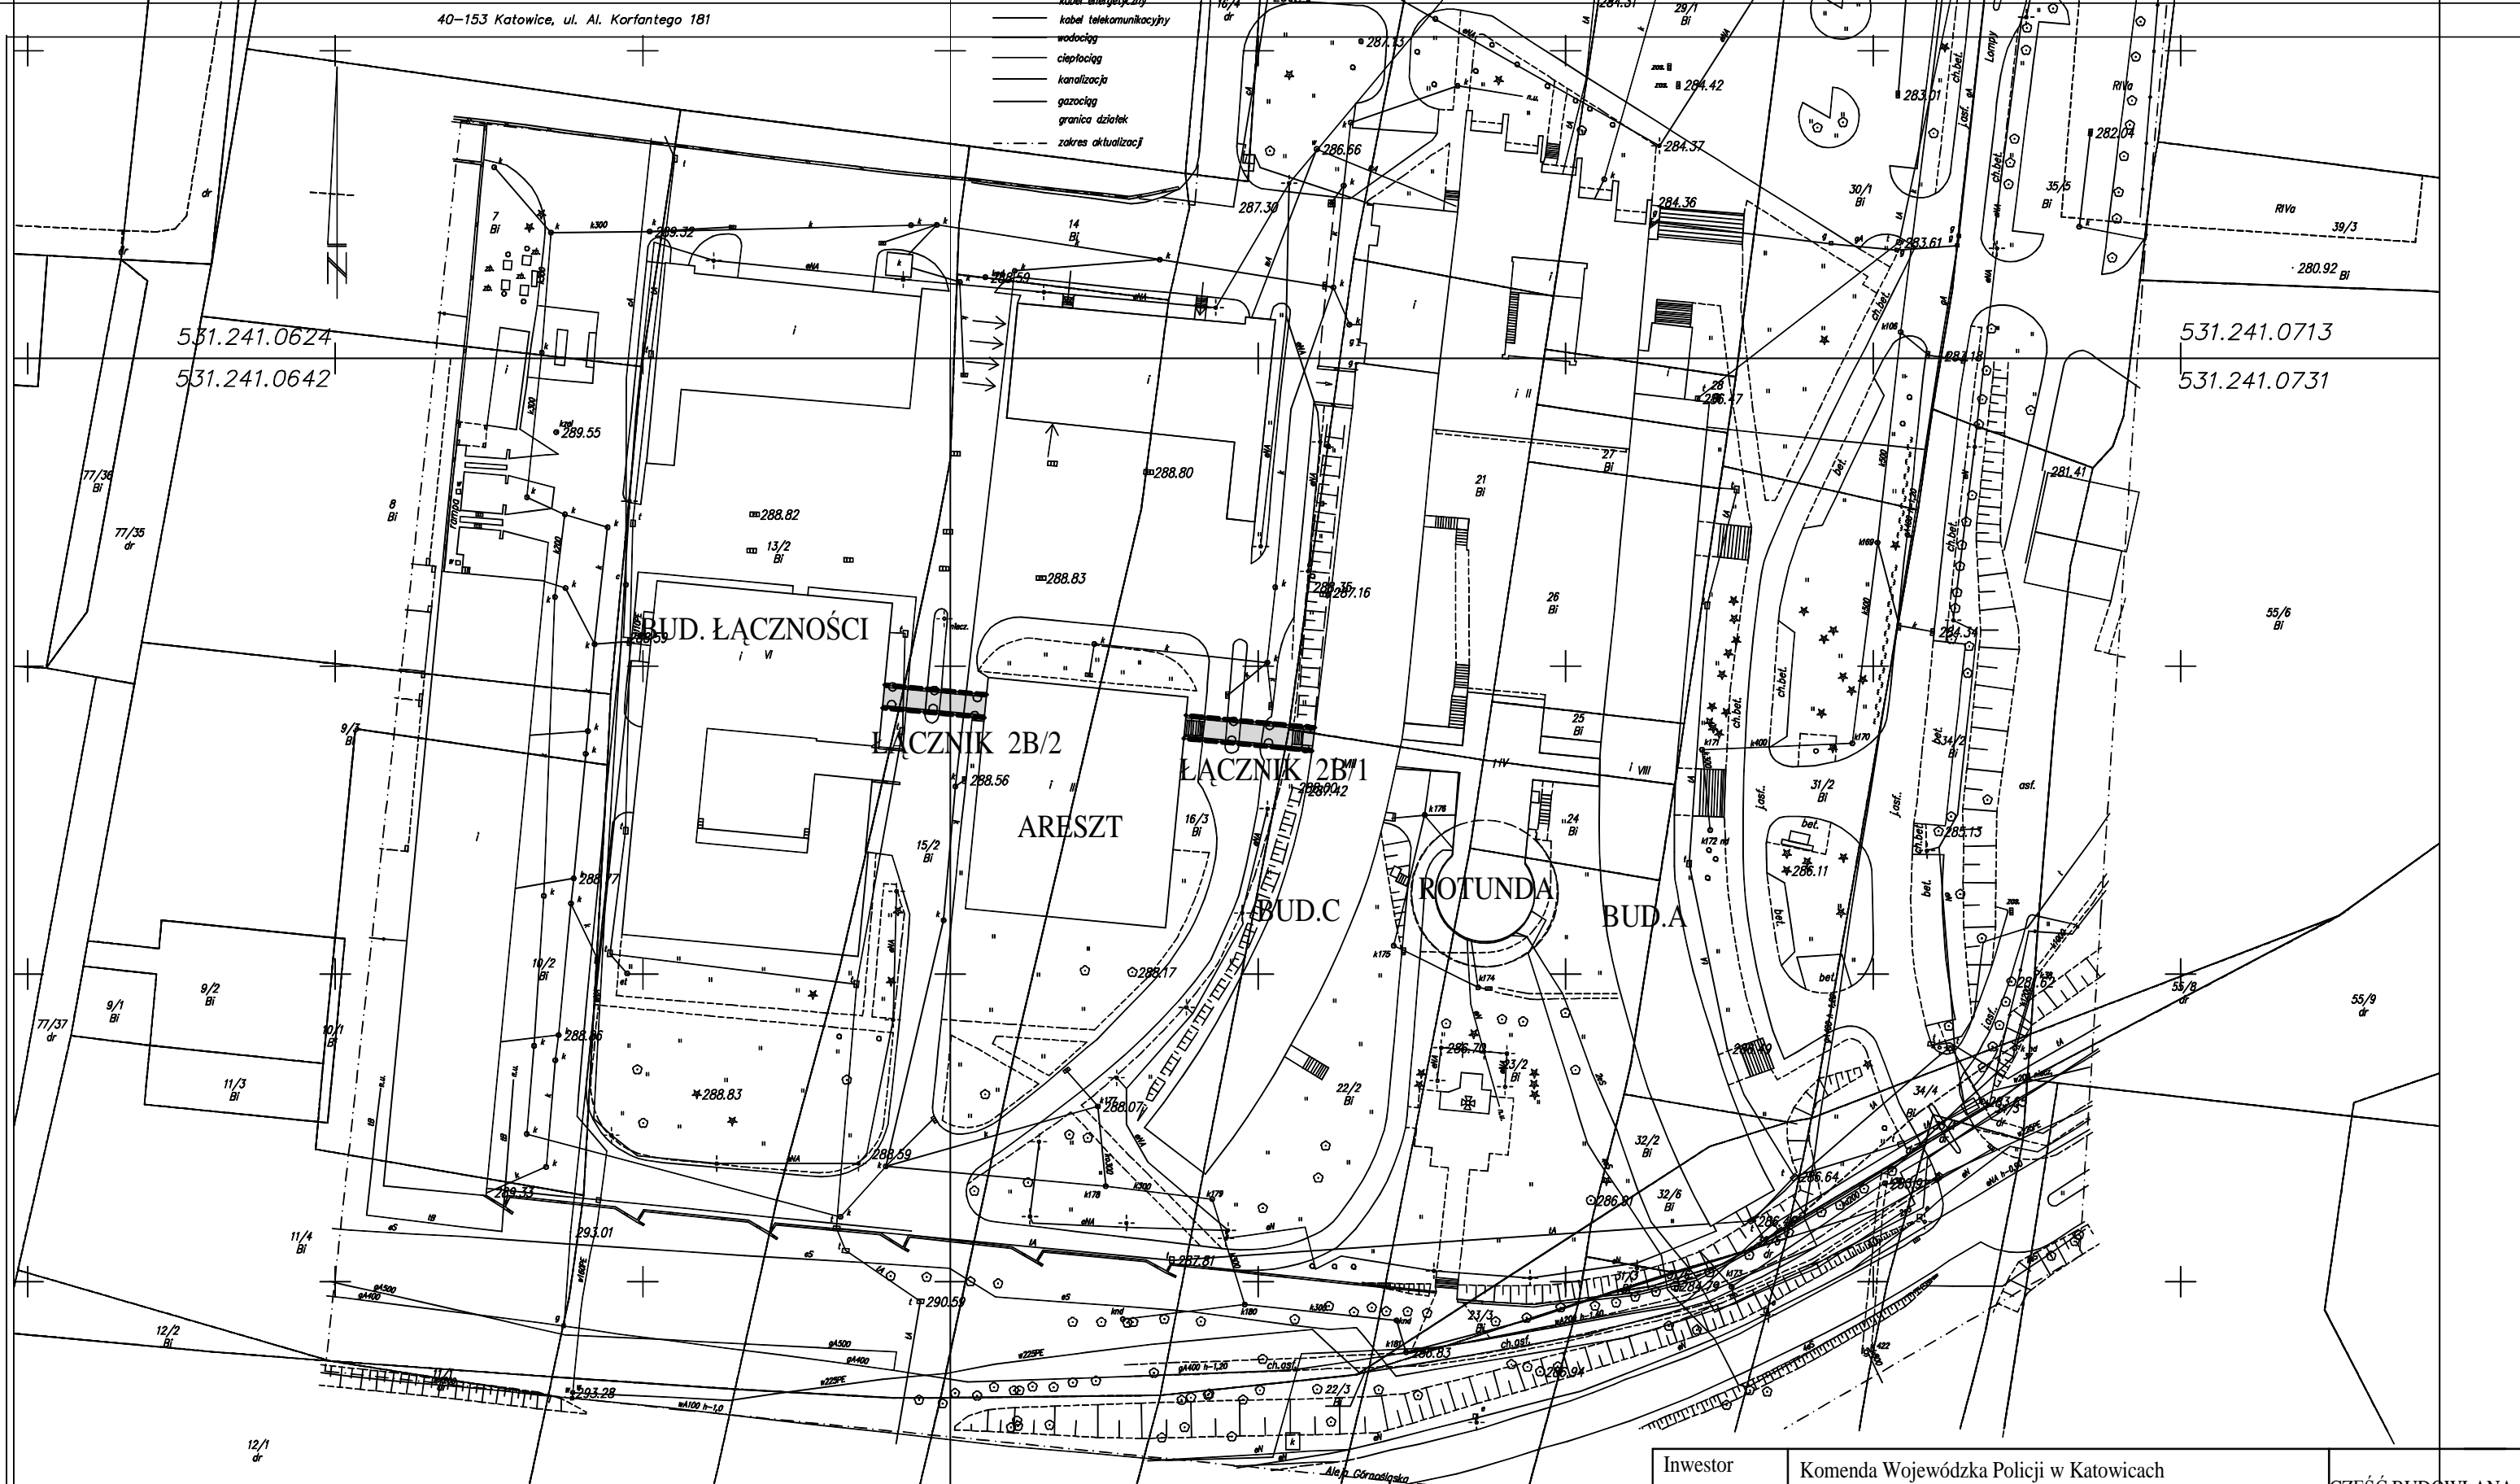

Inwestor	Komenda Wojewódzka Policji w Katowicach Katowice ul. Lompy 19	CZĘŚĆ BUDOWLANA
Temat	REMONT I TERMOMODERNIZACJA DLA ŁĄCZNIKÓW 2B1 i 2B2 NA TERENIE KWP W KATOWICACH przy ul. Lompy 19 w Katowicach	Rys. nr 1
Projektował	Biuro Projektowania i Realizacji Budownictwa Andrzej Wojnar Architekt 41819 Zabrze ul. Franciszkańska 28 b/11 tel 275-26-98 tel/fax 275-28-61	mgr inż arch Andrzej Wojnar upr nr615/81
Sprawdził		mgr inż arch Magdalena Wojciechowska upr nr 145/98

SYTUACJA

Skala 1:1000