


FRAGMENT PRZKROJU A-A
STAN ISTNIEJĄCY

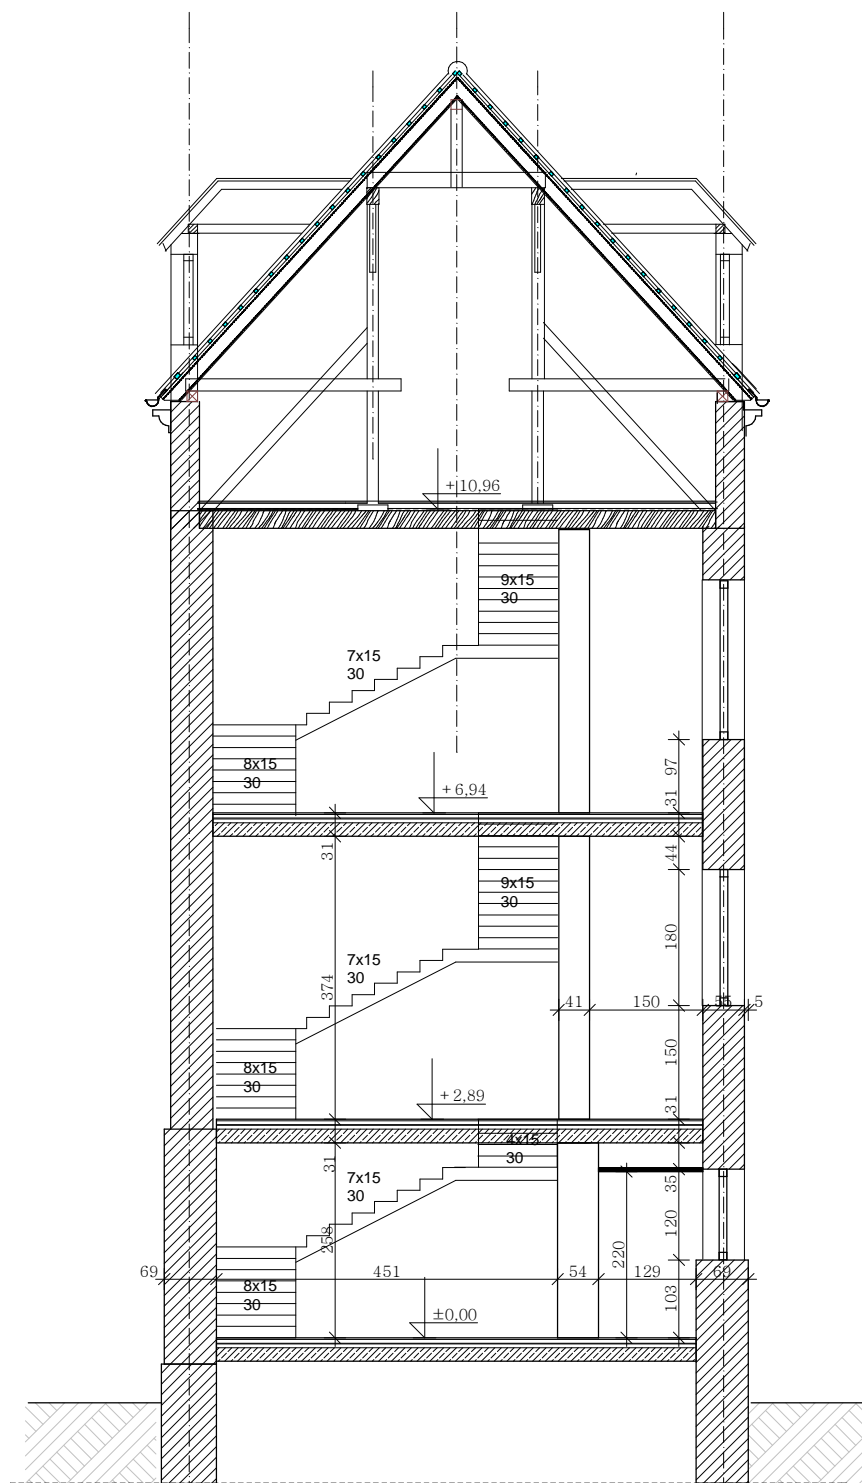

FRAGMENT PRZKROJU B-B
STAN ISTNIEJĄCY

| | | | |
|---|--|----------------|------------|
| TEMAT PROJEKTU | Projekt budowlany remontu I Komisariatu Policji w Katowicach ul. Żwirki i Wigury 28 | | |
| INWESTOR | KOMENDA WOJEWÓDZKA POLICJI W KATOWICACH ul. Lompy 19 40-038 Katowice | | |
| PROJEKTANT | mgr inż. arch. Jakub Dąbrowski | NR UPRAWNIEŃ | PODPIS |
| SPRAWDZAJĄCY | mgr inż. arch. Hanna Dąbrowska | 57/06/SLOKK/II | |
| TYTUŁ RYSUNKU | PRZEMÓW A-A I B-B -stan istniejący | | 5 |
| | SKALA 1:100 | KWIECIEŃ 2013 | NR RYSUNKU |
| PRZEDSIĘBIORSTWO PROJEKTOWO BUDOWLANE "STRUKTON" arch. Jakub Dąbrowski; ul. Ogrodowa 24, 40-758 Katowice | | | |