


województwo śląskie  
Gmina: M. Katowice

Redakcja mapy została opracowana  
dla skali 1:500

MAPA ZASADNICZA

SKALA 1:500

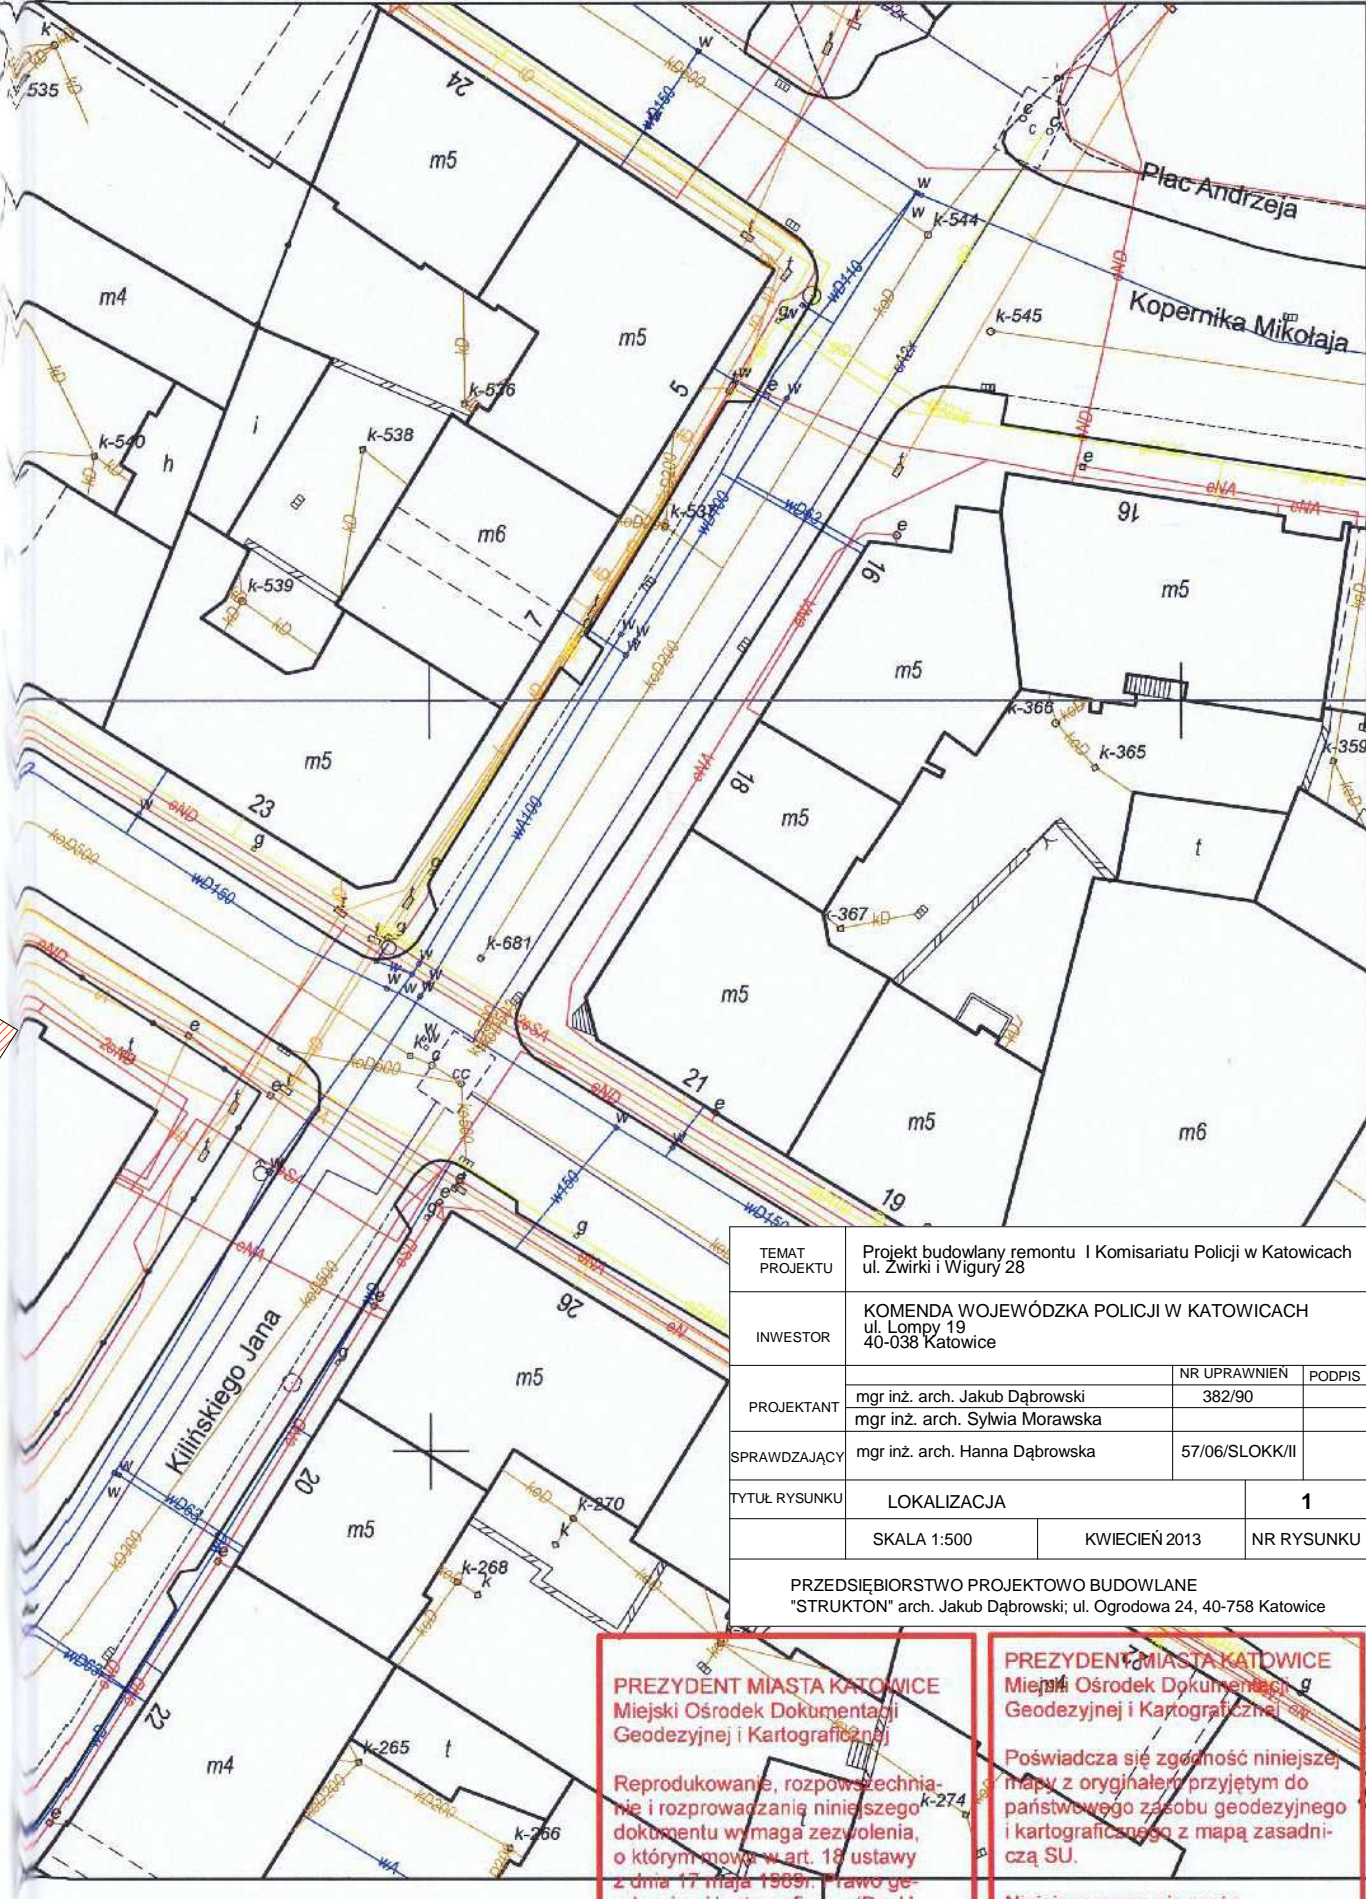

Renata Mońka

TEMAT PROJEKTU	Projekt budowlany remontu I Komisariatu Policji w Katowicach ul. Żwirki i Wigury 28		
INWESTOR	KOMENDA WOJEWÓDZKA POLICJI W KATOWICACH ul. Lompy 19 40-038 Katowice		
PROJEKTANT	mgr inż. arch. Jakub Dąbrowski	NR UPRAWNIEN	PODPIS
	mgr inż. arch. Sylwia Morawska	382/90	
SPRAWDZAJĄCY	mgr inż. arch. Hanna Dąbrowska	57/06/SLOKK/II	
TYTUŁ RYSUNKU	LOKALIZACJA		1
	SKALA 1:500	KWIECIEŃ 2013	NR RYSUNKU

PRZEDSIĘBIORSTWO PROJEKTOWO BUDOWLANE  
"STRUKTON" arch. Jakub Dąbrowski; ul. Ogrodowa 24, 40-758 Katowice

**PREZYDENT MIASTA KATOWICE**  
Miejski Ośrodek Dokumentacji Geodezyjnej i Kartograficznej

Reprodukowanie, rozpowszechnianie i rozprowadzanie niniejszego dokumentu wymaga zezwolenia, o którym mowa w art. 18 ustawy z dnia 17 maja 1989r. Prawo geodezyjne i kartograficzne (Dz. U. z 2010 Nr 193, poz. 1287 tekst jednolity)

Katowice, 20.03.2013

**PREZYDENT MIASTA KATOWICE**  
Miejski Ośrodek Dokumentacji Geodezyjnej i Kartograficznej

Poświadczam zgodność niniejszej mapy z oryginałem przyjętym do państwowego zasobu geodezyjnego i kartograficznego z mapą zasadniczą SU.

Niniejsza mapa nie może służyć do celów projektowych

Katowice, zlec. 1306/2013

Wydruk Geodezji

(imię i nazwisko, podpis, stanowisko służbowe, osoba upoważniona)  
Renata Mońka