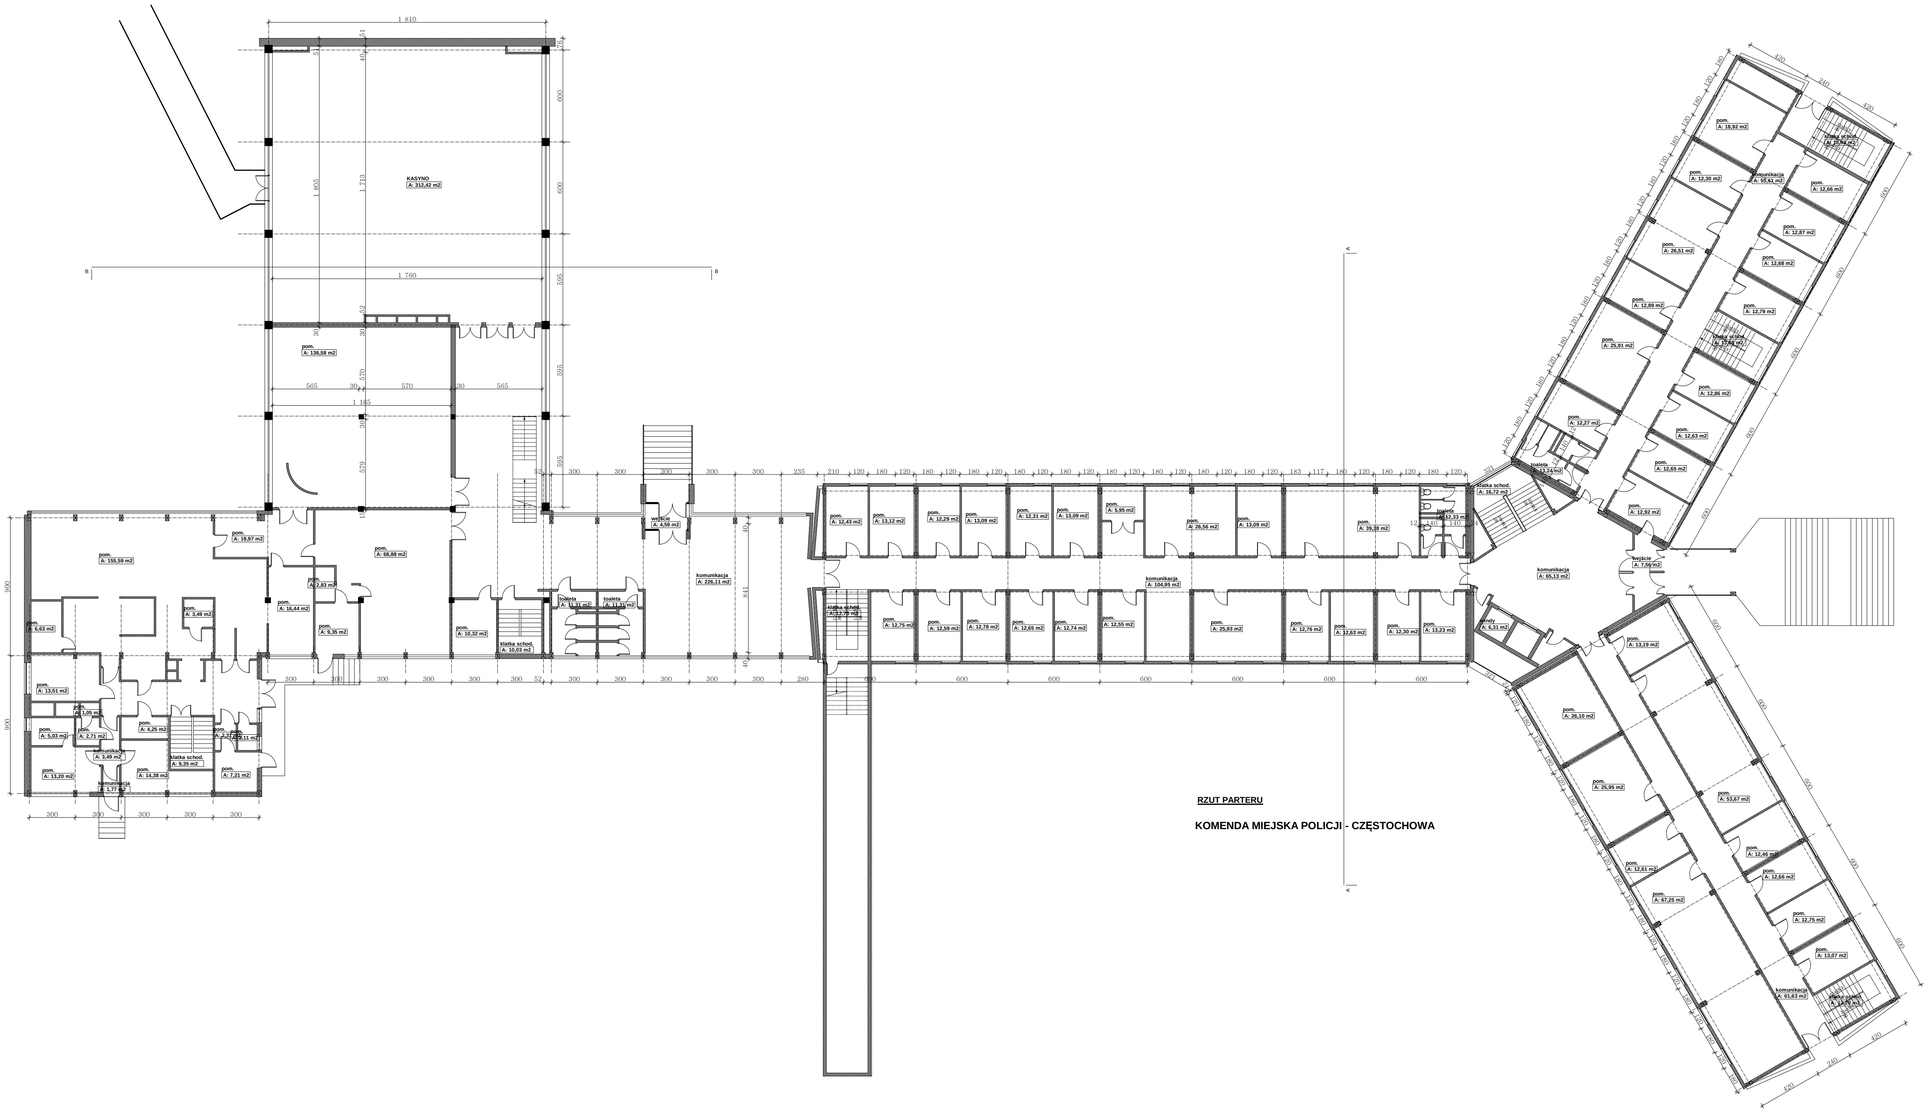

TEMAT PROJEKTU	PROGRAM FUNKCJONALNO-UŻYTKOWY REMONTU BUDYNKÓW ADMINISTRACYJNEGO I KASYNA Z PRZEBUDOWĄ INSTALACJI ELEKTRYCZNYCH I SANITARNYCH ORAZ LIKWIDACJĄ KOTŁOWNI OLEJOWEJ I MAGAZYNU OLEJU OPAŁOWEGO W KOMENDZIE MIEJSKEJ POLICJI W CZĘSTOCHOWIE, UL. POPIEŁUSZKI 5		
INWESTOR	KOMENDA WOJEWÓDZKA POLICJI W KATOWICACH ul. Lompy 19 40-038 Katowice		
		NR UPRAWNIEŃ	PODPIS
PROJEKTANT	mgr inż. arch. Jakub Dąbrowski	382/90	
TYTUŁ RYSUNKU	RZUT PARTERU		2
	SKALA 1:200	CZERWIEC 2013	NR RYSUNKU
PRZEDSIĘBIORSTWO PROJEKTOWO BUDOWLANE "STRUKTON" arch. Jakub Dąbrowski; ul. Ogrodowa 24, 40-758 Katowice			