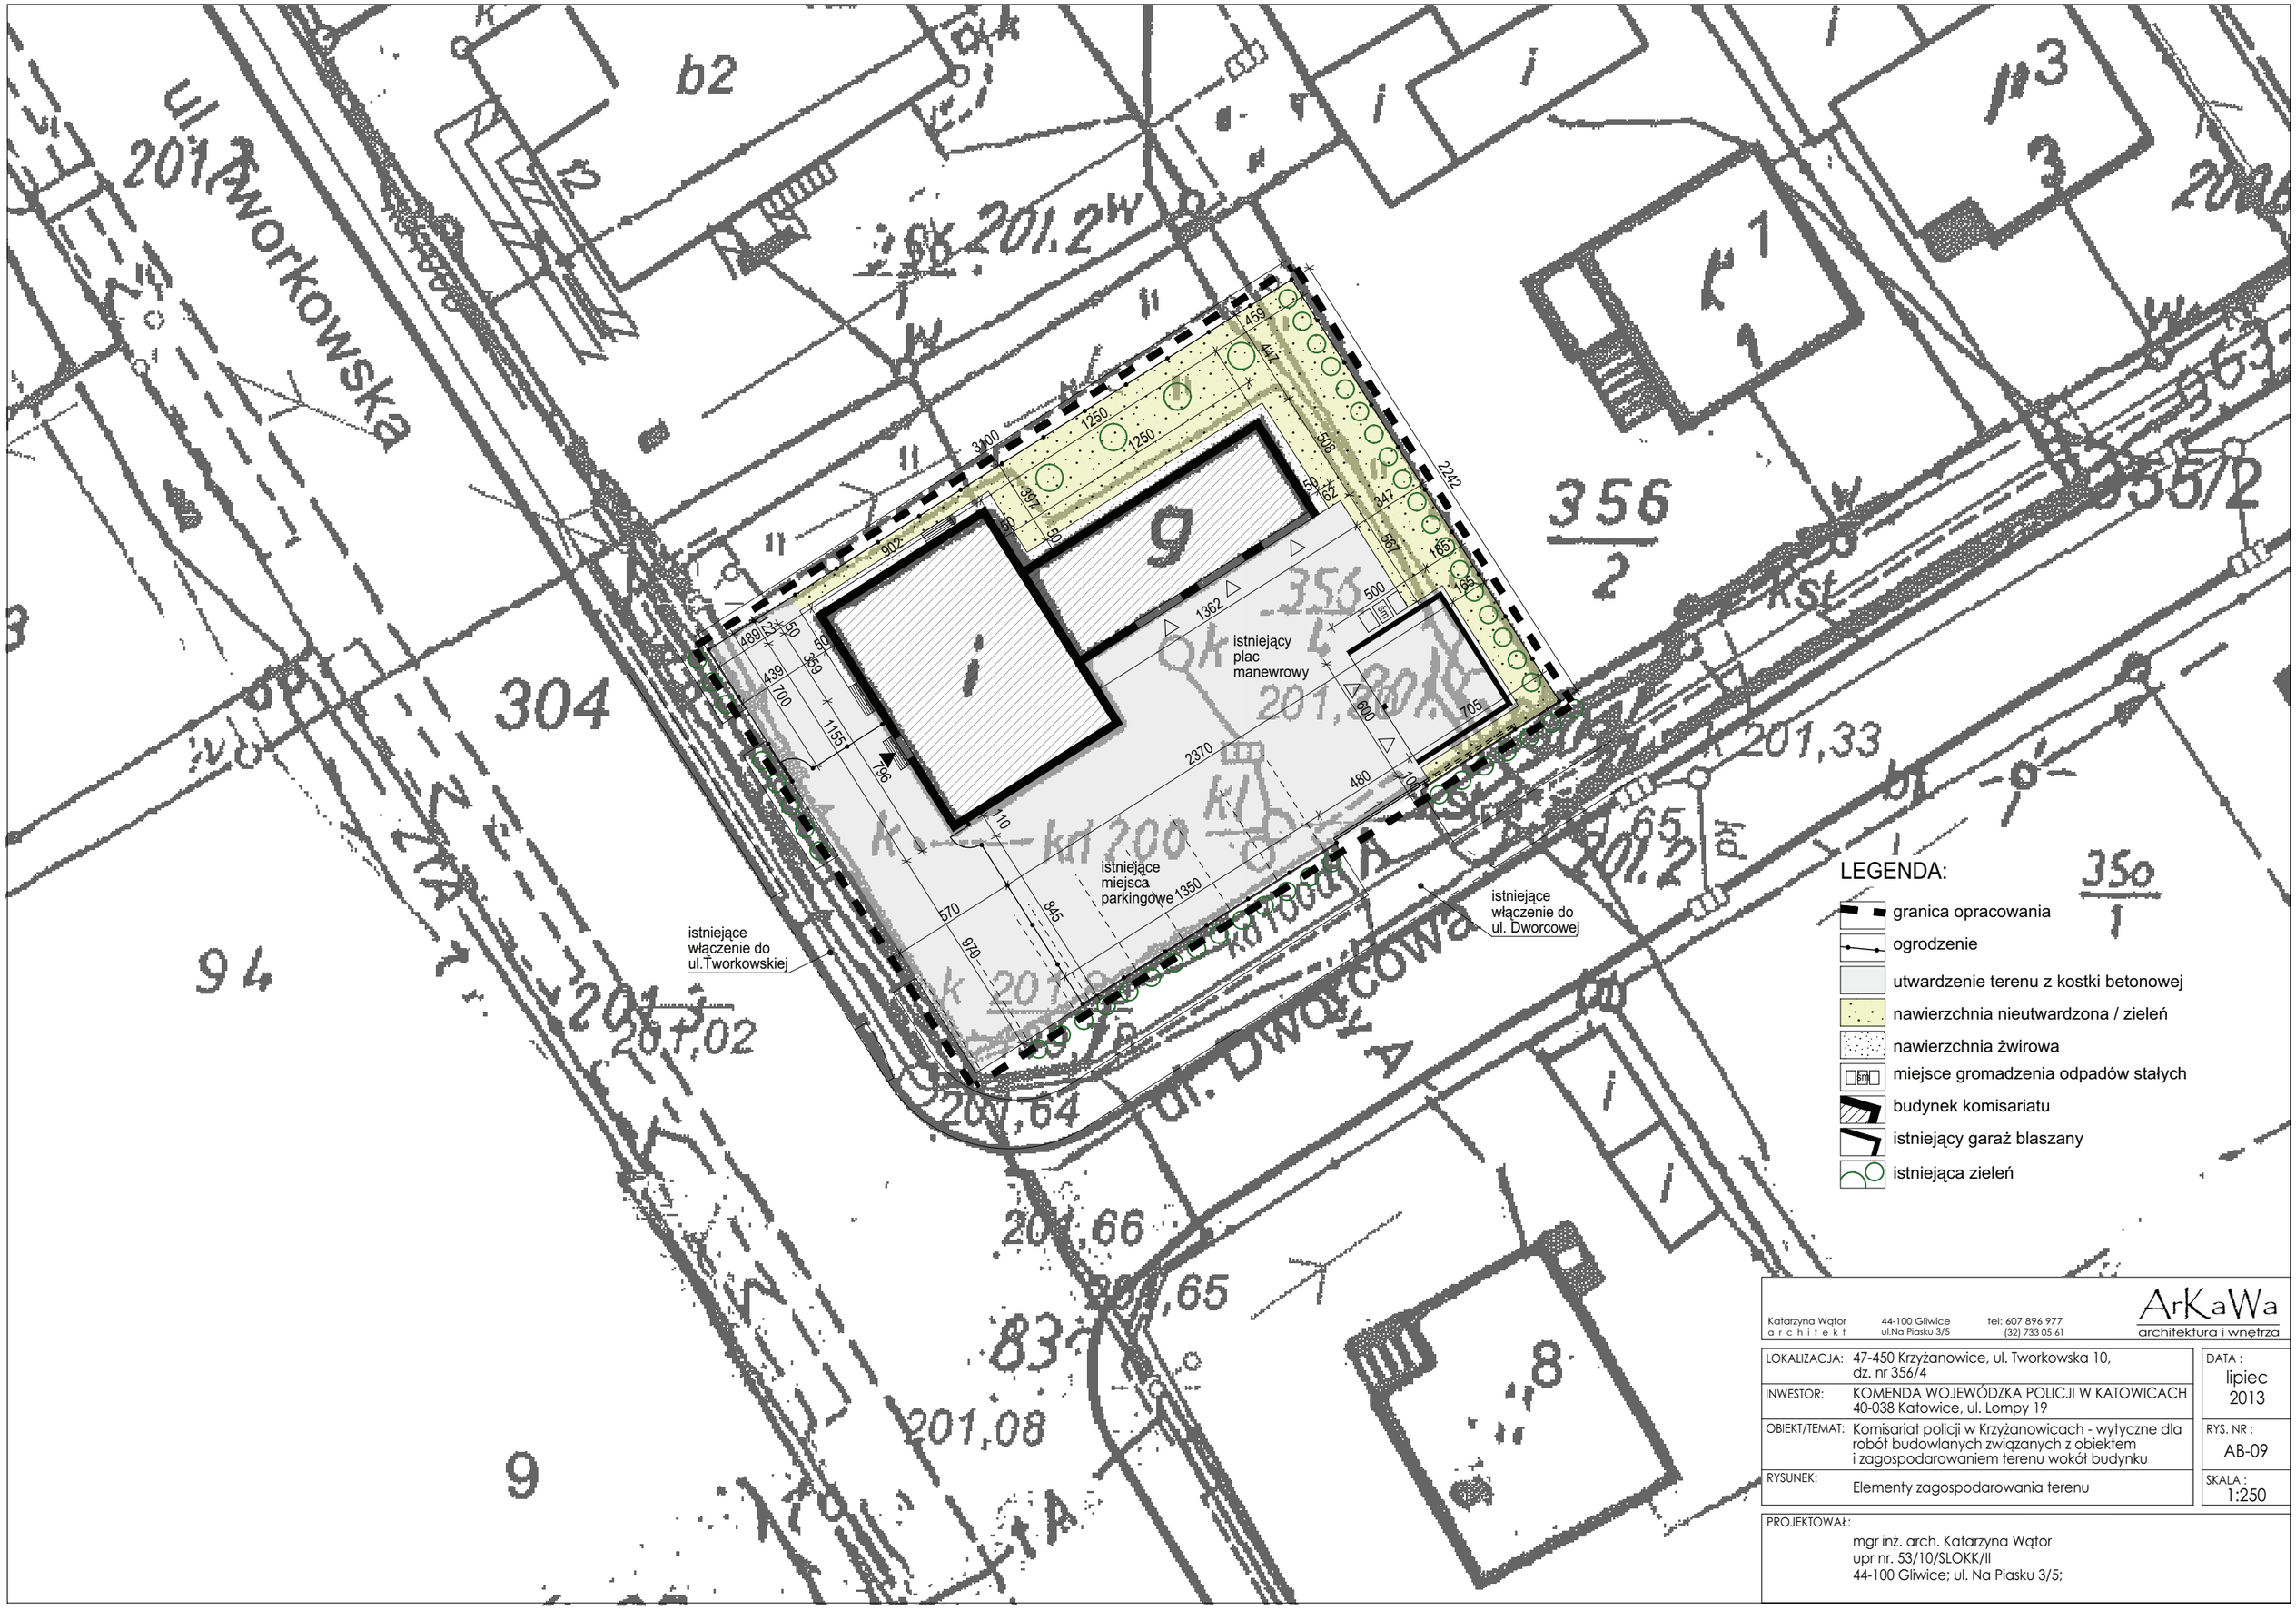

Katarzyna Wątor
a r c h i t e k t
44-100 Gliwice
ul.Na Piasku 3/5
tel: 607 896 977
(32) 733 05 61
ArKaWa
architektura i wnętrza

LOKALIZACJA:	47-450 Krzyżanowice, ul. Tworkowska 10, dz. nr 356/4
INWESTOR:	KOMENDA WOJEWÓDZKA POLICJI W KATOWICACH 40-038 Katowice, ul. Lompy 19
OBIEKT/TEMAT:	Komisariat policji w Krzyżanowicach - wytyczne dla robót budowlanych związanych z obiektem i zagospodarowaniem terenu wokół budynku
RYSUNEK:	Elementy zagospodarowania terenu
DATA :	lipiec 2013
RYS. NR :	AB-09
SKALA :	1:250

PROJEKTOWAŁ:
mgr inż. arch. Katarzyna Wątor
upr nr. 53/10/SLOKK/II
44-100 Gliwice; ul. Na Piasku 3/5;