


Elewacja Pd-wsch
skala 1:100

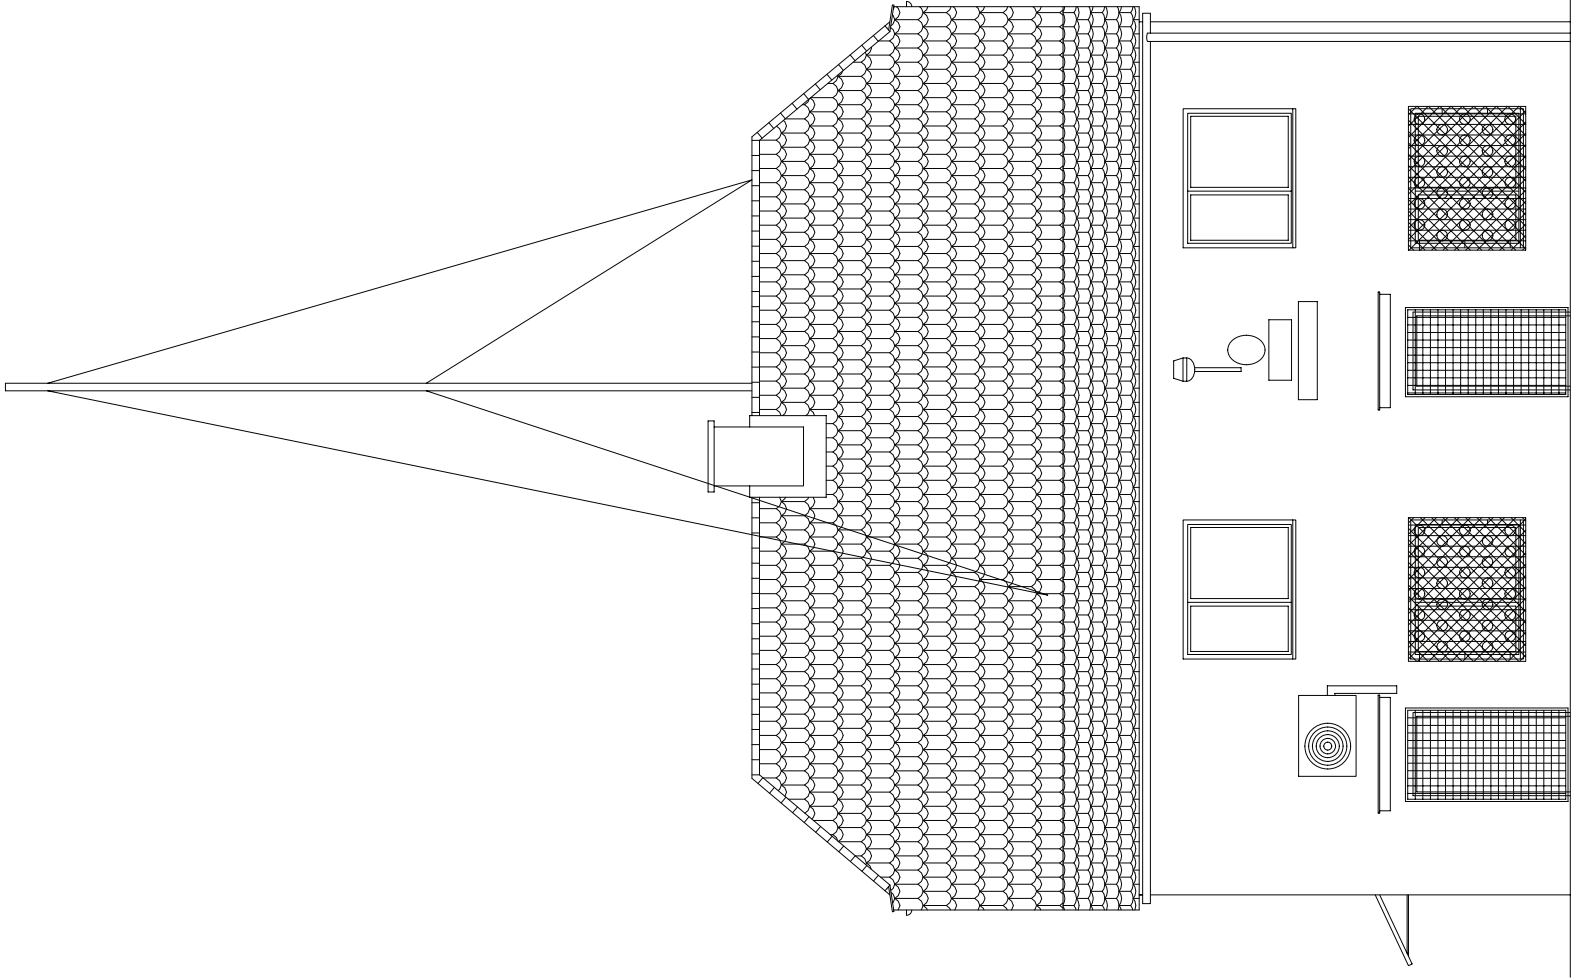

Elewacja Pd-zach
skala 1:100

| | | | | | |
|------------------------------------------------------------------------------------------------|--|---|------------------------------------|----------------------------------|----------------|
| Katarzyna Wątor a r c h i t e k t | | 44-100 Gliwice ul.Na Piasku 3/5 | tel: 607 896 977 (32) 733 05 61 | ArKaWa architektura i wnętrze | |
| LOKALIZACJA: | | 47-450 Krzyżanowice, ul. Tworowska 10, dz. nr 356/4 | | DATA : | lipiec 2013 |
| INWESTOR: | | KOMENDA WOJEWÓDZKA POLICJI W KATOWICACH 40-038 Katowice, ul. Łompy 19 | | | |
| OBJEKT/TEMAT: | | Komisariat policji w Krzyżanowicach - wytyczne dla robót budowlanych związanych z obiektem i zagospodarowaniem terenu wokół budynku | | | |
| RYSUNEK: | | Inwentaryzacja: elewacje | | | |
| PROJEKTOWAŁ: | | | | | |
| mgr inż. arch. Katarzyna Wątor upr nr. 53/10/SLOKK/II 44-100 Gliwice; ul. Na Piasku 3/5; | | | | | |