


STAROSTA KACIBORSKI  
Plac Okrzei 4  
47-400 RACIBÓRZ

N Mapa zasadnicza  
skala 1: 1000

Arkusz mapy zasadniczej  
6.123.23.07.2  
6.123.23.08.1

Województwo : śląskie  
Powiat: raciborski  
Gmina: Krzyżanowice  
Obręb: Krzyżanowice

Nr sprawy: SG.6642.1220.2013

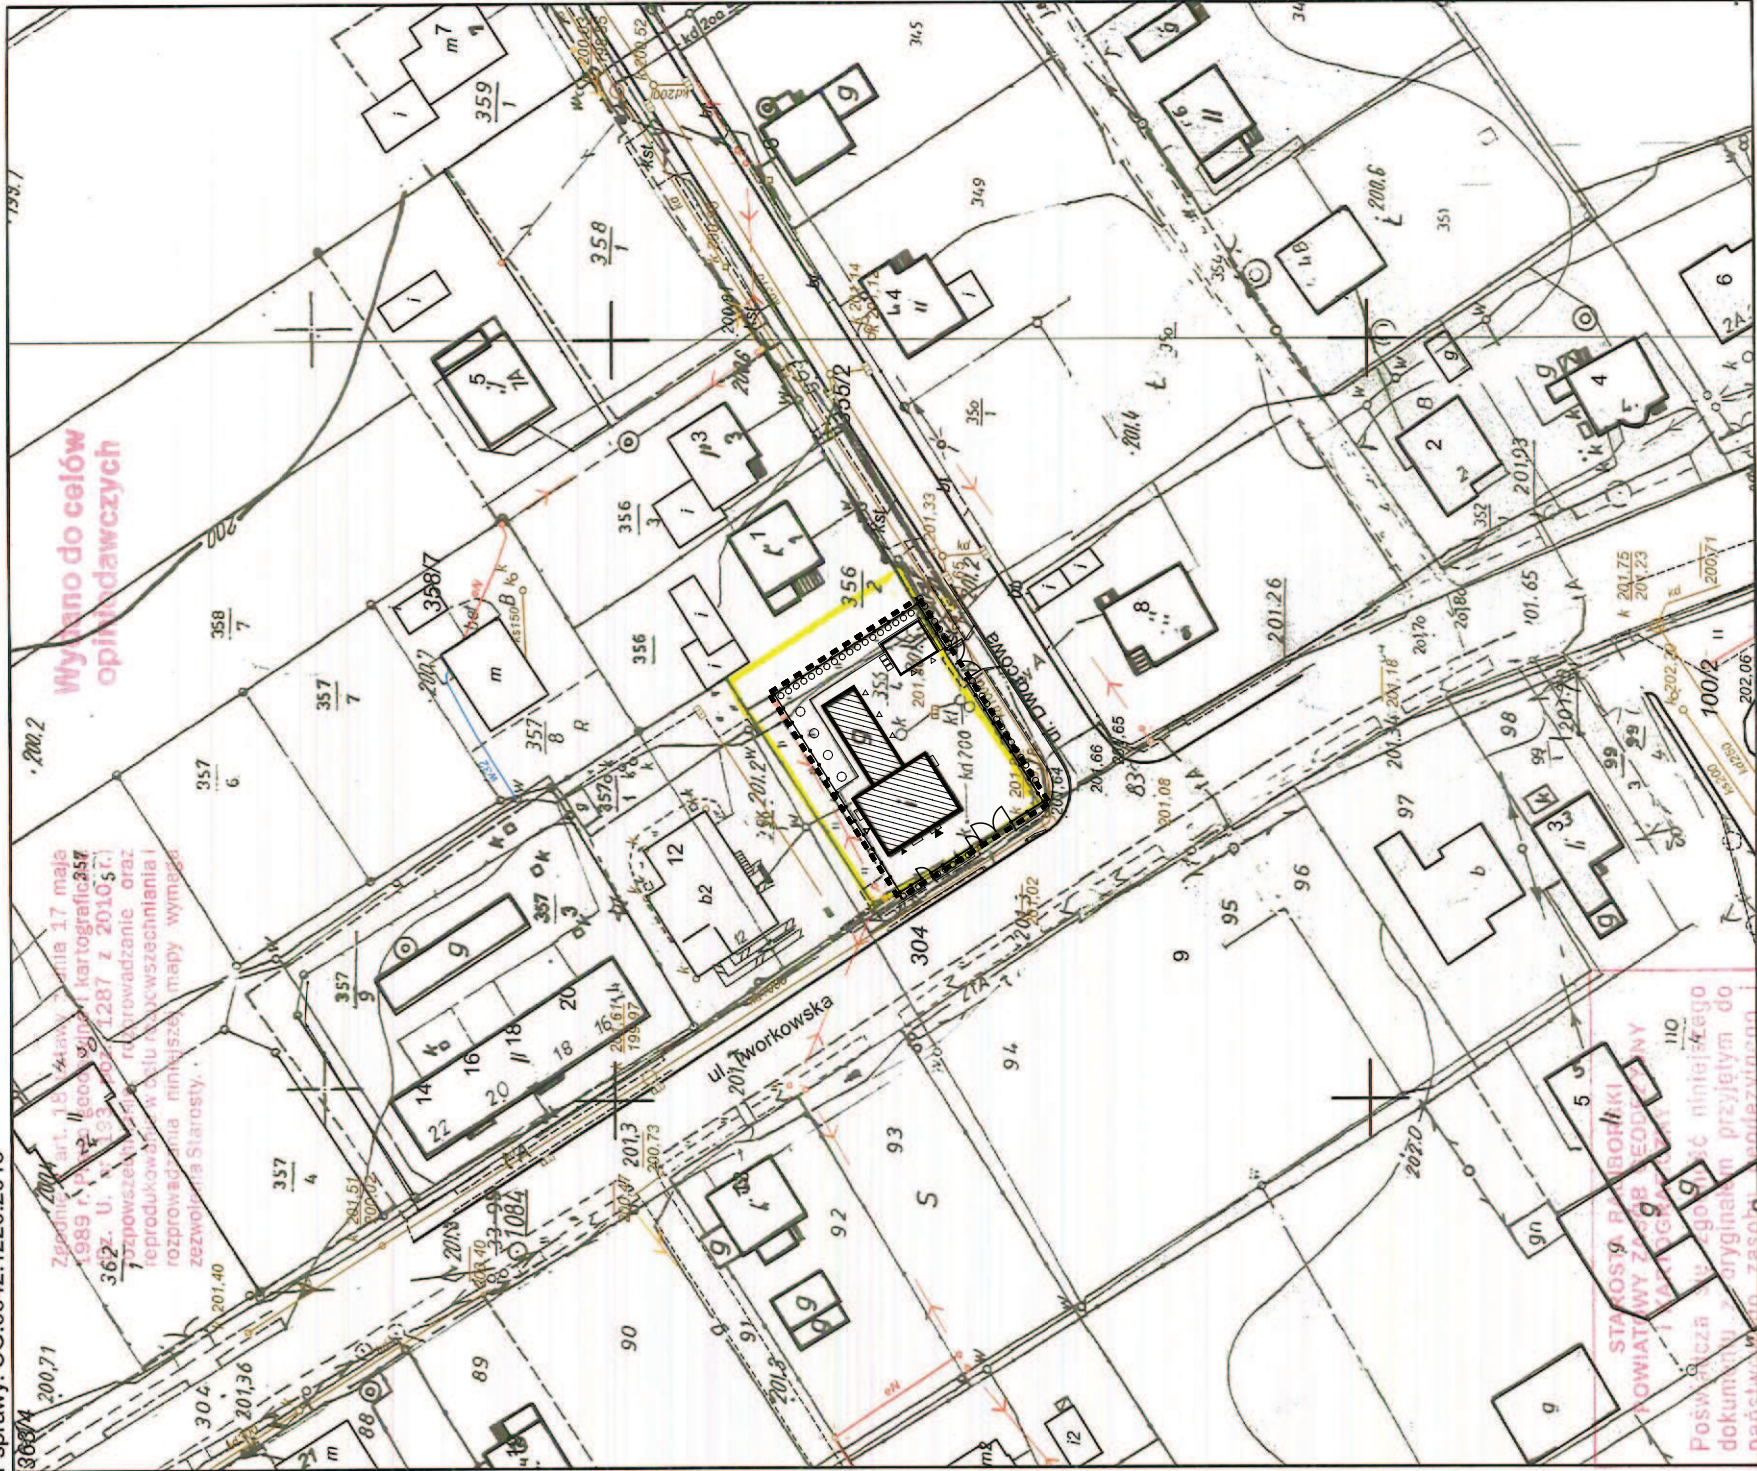

LEGENDA:

- granicz opracowania
- ogrodzenie
- miejsce na odpadki
- przedmiotowy budynek
- garaż blaszany
- zieleni

Katarzyna Wator a r c h i t e k t	44-100 Gliwice ul. Na Piasku 3/5	tel. 607 896 977 (32) 733 05 61	ArKaWa architektura i wnętrze
LOKALIZACJA:	47-450 Krzyżanowice, ul. Tworkowska 10, dz. nr 356/4	DATA : lipiec 2013	
INWESTOR:	KOMENDA WOJEWÓDZKA POLICJI W KATOWICACH 40-038 Katowice, ul. Łompy 19	RYS. NR : AB-00	
OBIEKT/TEMAT:	Komenda policji w Krzyżanowicach - wyliczne dla robot budowlanych związanych z obiektem i zagospodarowaniem terenu wokół budynku	SKALA : 1:1000	
RYSUNEK:	Plan sytuacyjny		
PROJEKTOWAŁ:	mgr inż. arch. Katarzyna Wator upr nr. 5310/SLOKK/II 44-100 Gliwice; ul. Na Piasku 3/5;		

Nie wszystkie dane ewidencyjne wykazane na niniejszej mapie spełniają  
wymagania dokładnościowe określone w przepisach.

18 podstawie art. 15, 11, 2006 r. o prawie skarbowym  
107.11. nr 225, poz. 1616, 2013-03-27

2013-03-27

Racibórz, dnia

2013-03-27

Podinspektor

Wymiaro do celów opiniodawczych