


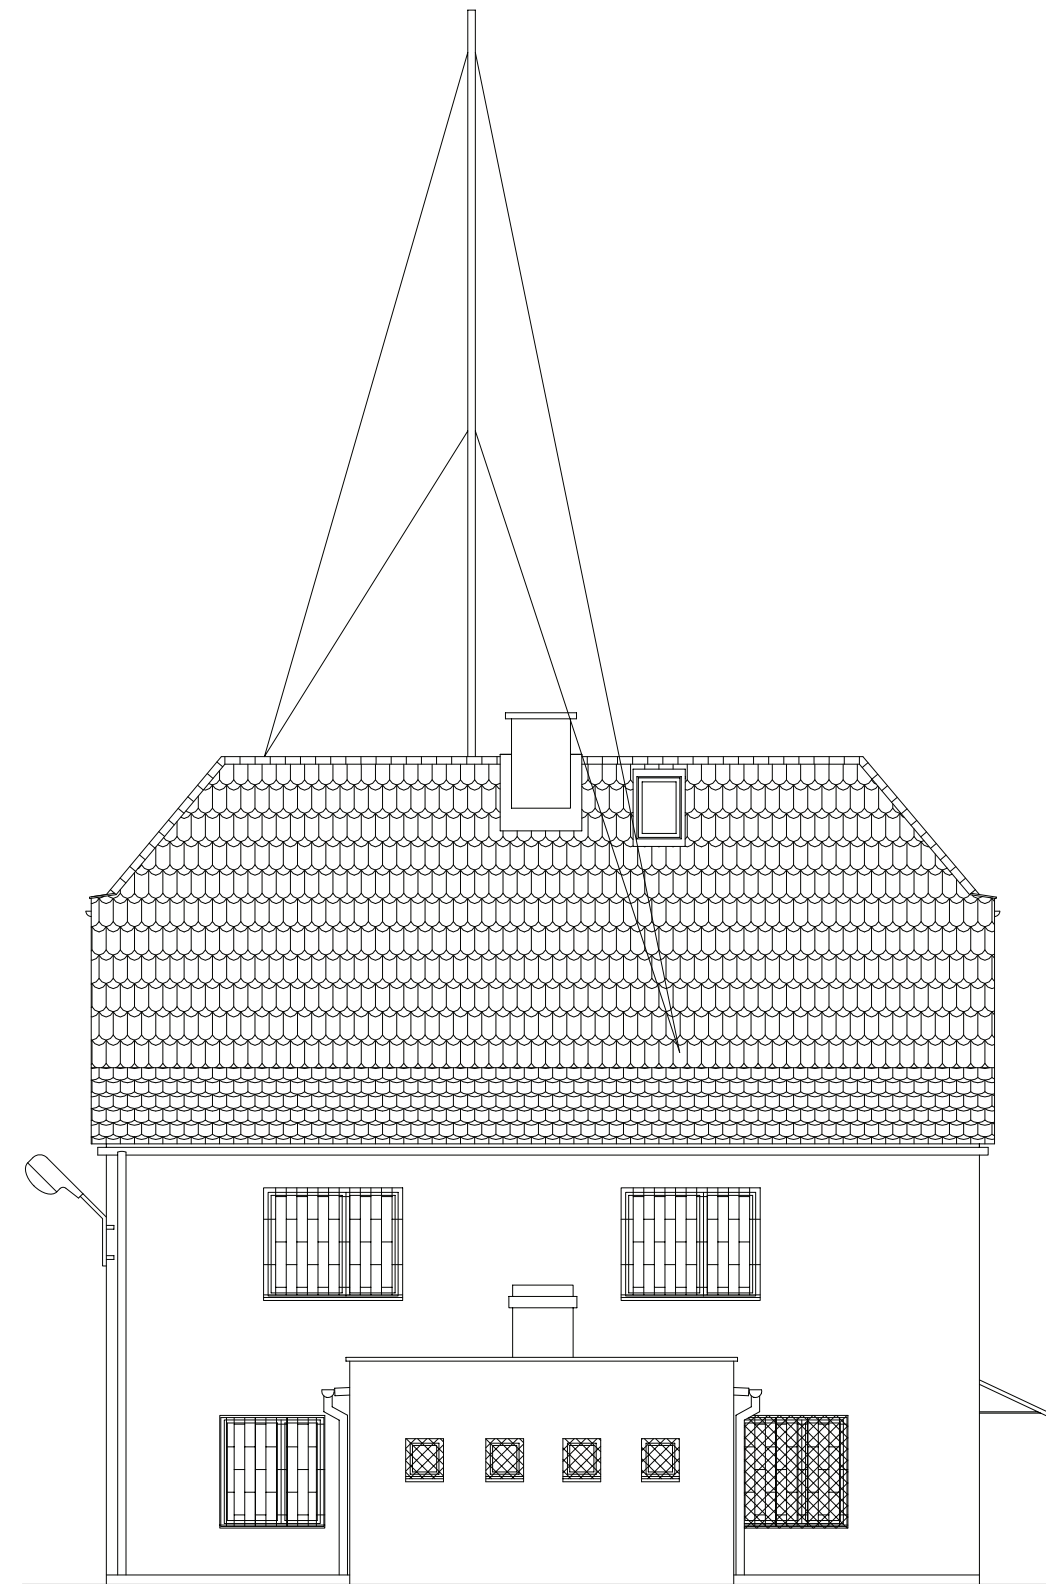

Elewacja Pn-zach  
skala 1:100



Elewacja Pn-wsch  
skala 1:100

Katarzyna Wątor a r c h i t e k t		44-100 Gliwice ul. Na Piasku 3/5	tel: 607 896 977 (32) 733 05 61	ArKaWa architektura i wnętrza
LOKALIZACJA:	47-450 Krzyżanowice, ul. Tworkowska 10, dz. nr 356/4			DATA : lipiec 2013
INWESTOR:	KOMENDA WOJEWÓDZKA POLICJI W KATOWICACH 40-038 Katowice, ul. Lompy 19			RYS. NR : AB-08
OBIEKT/TEMAT:	Komisariat policji w Krzyżanowicach - wytyczne dla robót budowlanych związanych z obiektem i zagospodarowaniem terenu wokół budynku			SKALA : 1:100
RYSUNEK:	Inwentaryzacja: elewacje			
PROJEKTOWAŁ: mgr inż. arch. Katarzyna Wątor upr nr. 53/10/SLOKK/II 44-100 Gliwice; ul. Na Piasku 3/5;				