


LEGENDA:

- OBIEKT OBJĘTY OPRACOWANIEM

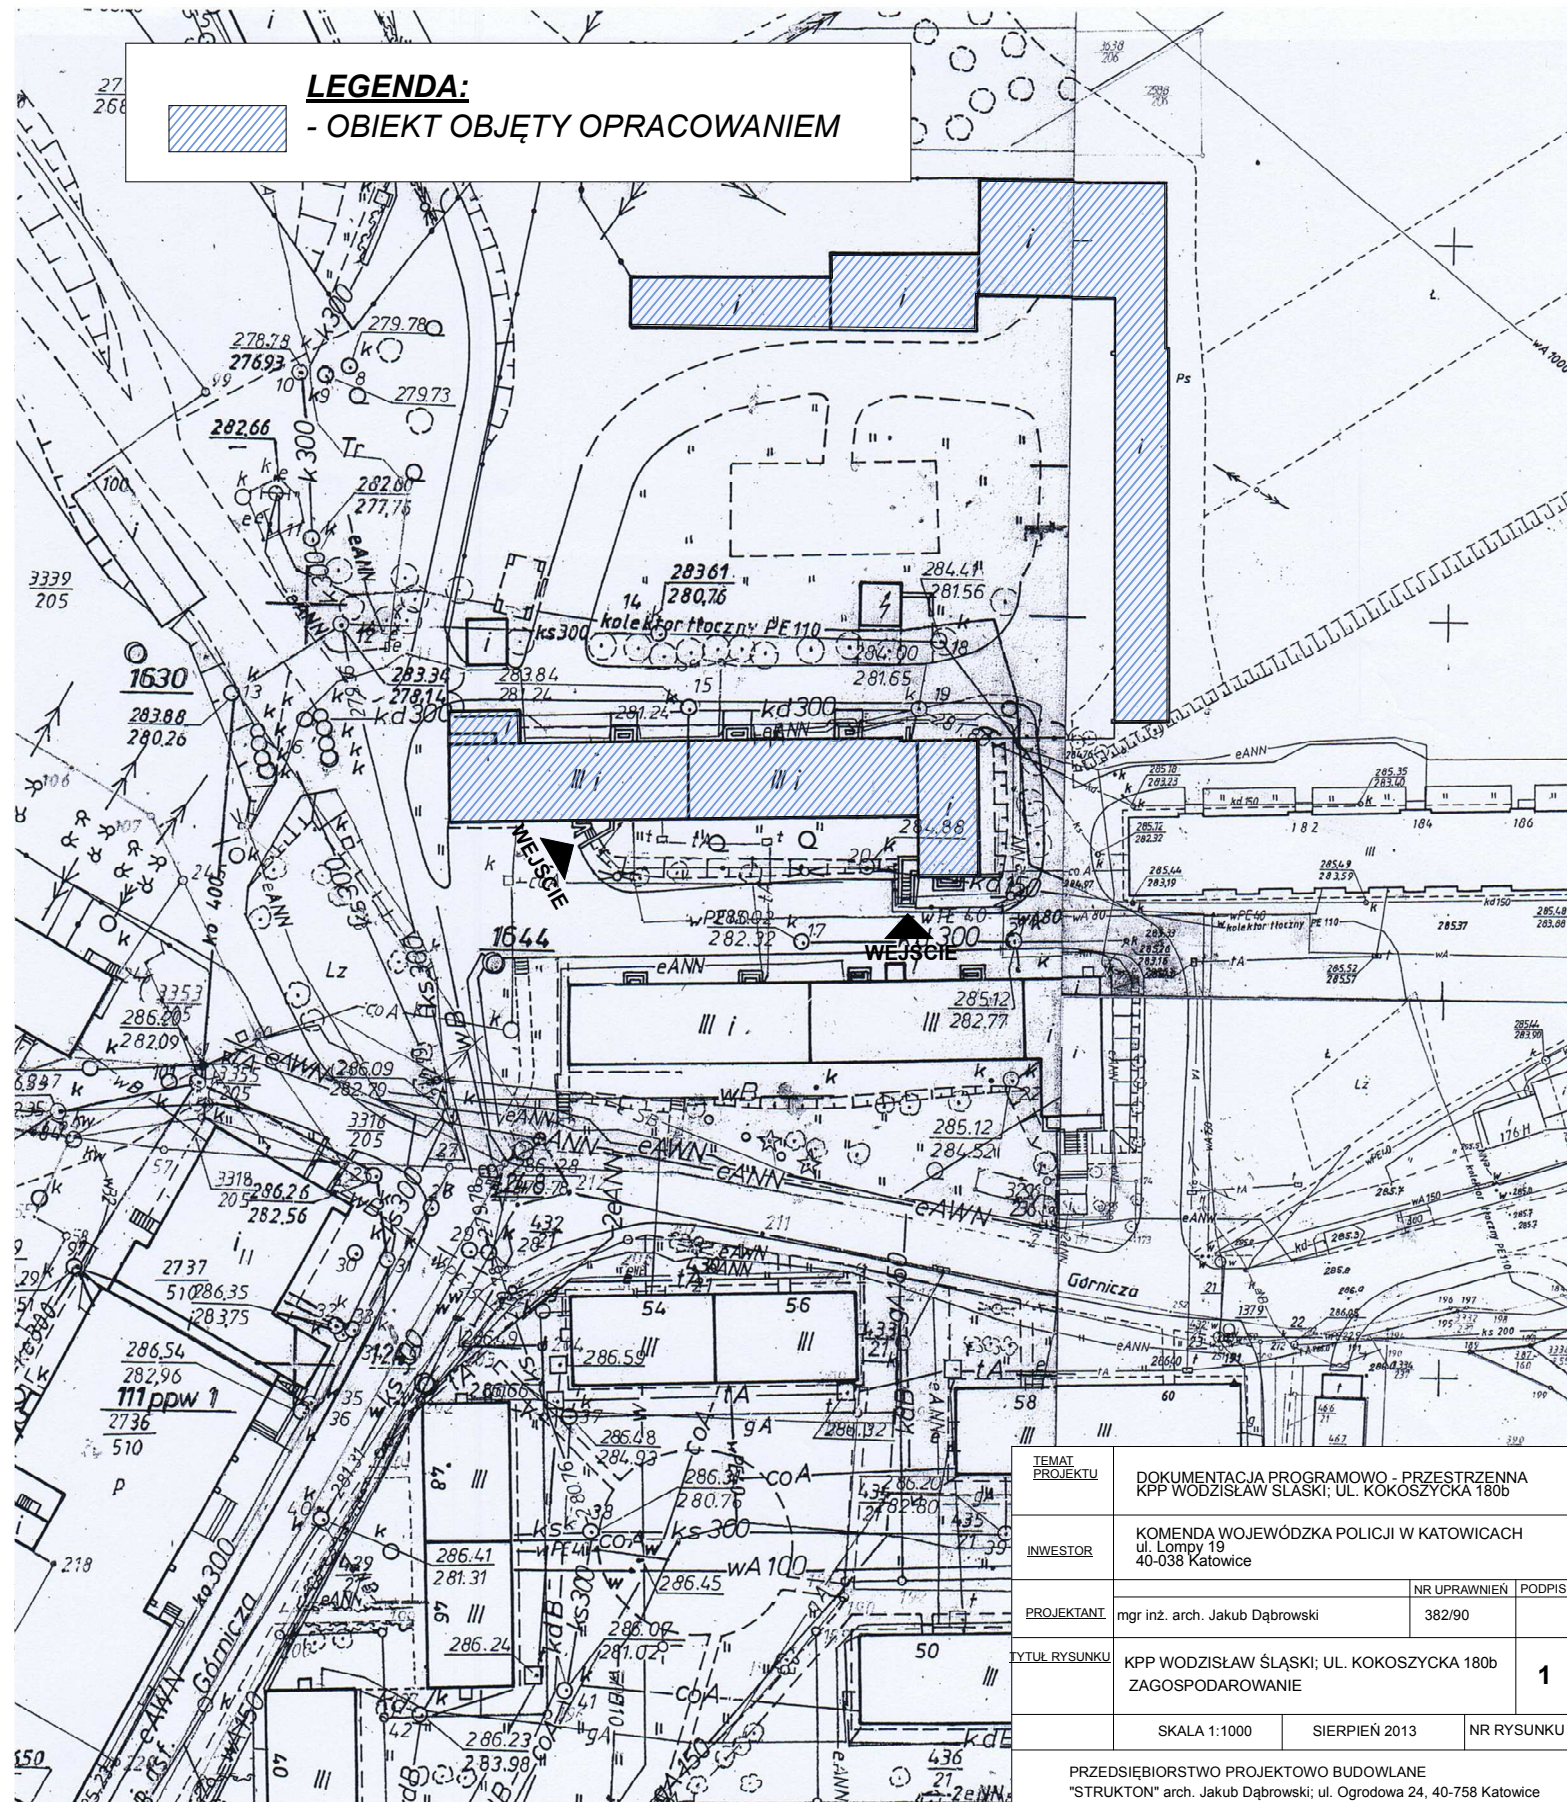

TEMAT PROJEKTU	DOKUMENTACJA PROGRAMOWO - PRZESTRZENNĄ KPP WODZISŁAW SŁĄSKI; UL. KOKOSZYCKA 180b		
INWESTOR	KOMENDA WOJEWÓDZKA POLICJI W KATOWICACH ul. Łompy 19 40-038 Katowice		
PROJEKTANT	mgr inż. arch. Jakub Dąbrowski	NR UPRAWNIEN	PODPIS
TYTUŁ RYSUNKU	KPP WODZISŁAW SŁĄSKI; UL. KOKOSZYCKA 180b ZAGOSPODAROWANIE		1
SKALA 1:1000		SIERPIEŃ 2013	NR RYSUNKU

PRZEDSIĘBIORSTWO PROJEKTOWO BUDOWLANE
"STRUKTON" arch. Jakub Dąbrowski; ul. Ogrodowa 24, 40-758 Katowice

STAROSTA WODZISŁAWSKI

Powiatowy Ośrodek Dokumentacji Geodezyjnej i Kartograficznej
w Wodzisławiu Śląskim

Reprodukowanie, rozpowszechnianie i rozprowadzanie
niniejszego dokumentu wymaga zezwolenia
o którym mowa w art. 18 ustawy z dnia 17 maja
1989r. - Prawo geodezyjne i kartograficzne
(Dz. U. Nr 39, poz. 163, z późniejszymi zmianami).

2012 - 10 - 19

z up. STAROSTY

Wodzisław Śląski, dnia
(miejsce i data podpisu, stanowisko)
[Podpis]
KARTOGRAF

STAROSTA WODZISŁAWSKI

Powiatowy Ośrodek Dokumentacji Geodezyjnej i Kartograficznej
w Wodzisławiu Śląskim

Poświadczam się zgodność niniejszej mapy
z oryginałem przyjętym do państwowego zasobu
geodezyjnego i kartograficznego w dniu
i zewidencjonowaniem pod nr
L.dz. *5-3118/12*

Niniejsza mapa nie może służyć do celów projektowych.

2012 - 10 - 19

z up. STAROSTY

Wodzisław Śląski, dnia
(miejsce i data podpisu, stanowisko)
[Podpis]
KARTOGRAF

KOPIA MAPY ZASADNICZEJ

Skala 1: 1000

Sekcja *531-333 152*
531-334 111