


ZASILANIE Z R3
YKY2o5x2,5

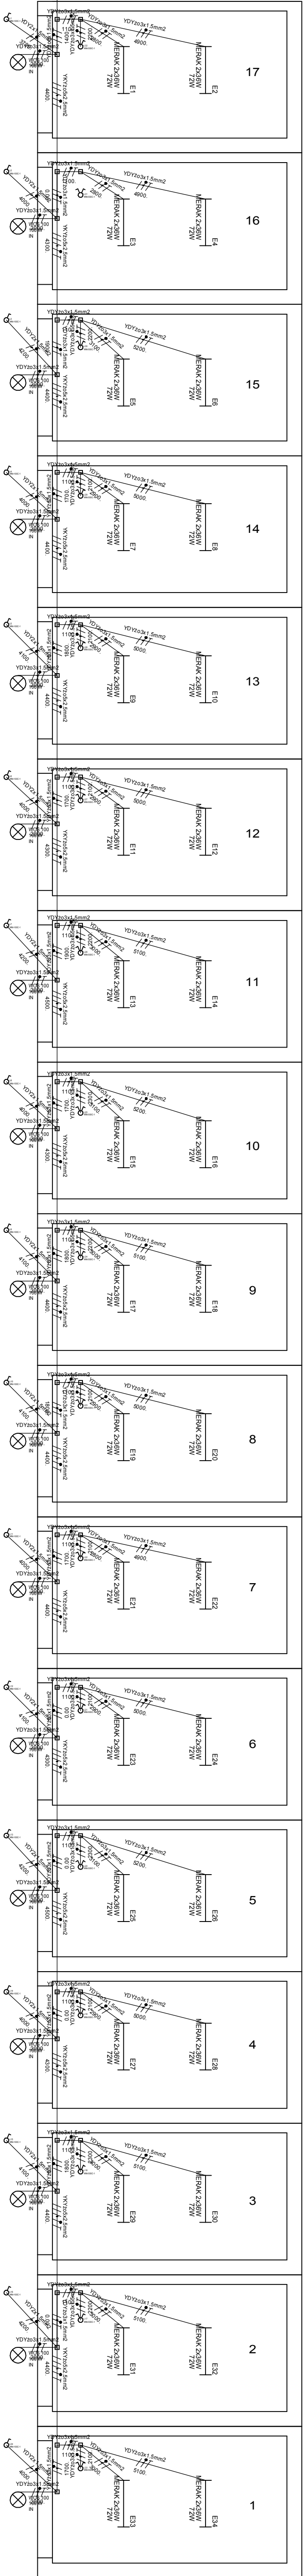

WARSTWA :
GNIAZDA , POŁĄCZENIA

OCHRONA PRZECIWPORAŻENIOWA:
SAMOCZYNNNE WYŁĄCZENIE W UKŁADZIE TN-S
POŁĄCZENIA WYRÓWNAWCZE

LP	MODYFIKACJA		NAZWISKO	DATA	
<div>KOMENDA WOJEWÓDZKA POLICJI</div> <div>Katowice</div> <div>Lompy 19</div> <div><div>Projekt techniczny inst.elektrycznej</div><div>i niskoprądowej w budynku adm.</div><div>i zaplecza technicznego KPP Wodzisław</div></div> <div><div>Instalacja elektryczna w garażach 1-17</div><div>Kod projektu:</div><div>E/21/2005</div></div>					
<div>ELPROJEKT</div> <div>mgr inż.Piotr Garbaczewski</div> <div>44-300 Wodzisław, Wiejska 64</div> <div>tel : 032-456 02 54</div>		<div>Projektował:</div> <div>Sprawdził:</div> <div>Zatwierdził:</div>	<div>NAZWISKO</div> <div>mgr inż.P.Garbaczewski</div> <div>inż.Cz.Konieczny</div> <div>mgr inż.P.Garbaczewski</div>	<div>DATA</div> <div>28-11-2005</div> <div>28-11-2005</div> <div>28-11-2005</div>	<div>PODPIS</div> <div></div> <div></div> <div></div> <div>Skala</div> <div>1:85</div> <div>L.Rysunek</div> <div>7</div> <div>Nr Rysunku</div> <div>06</div>
RYSUNEK WYKONANO PRZY POMOCY PROGRAMU FLAMELEC WERSJA: 1.00 <div>DATA: 18-11-2007 C:\PLAN1_22\PROJEKTY\POLICJA</div>					