




PRZĘKROU 1-1

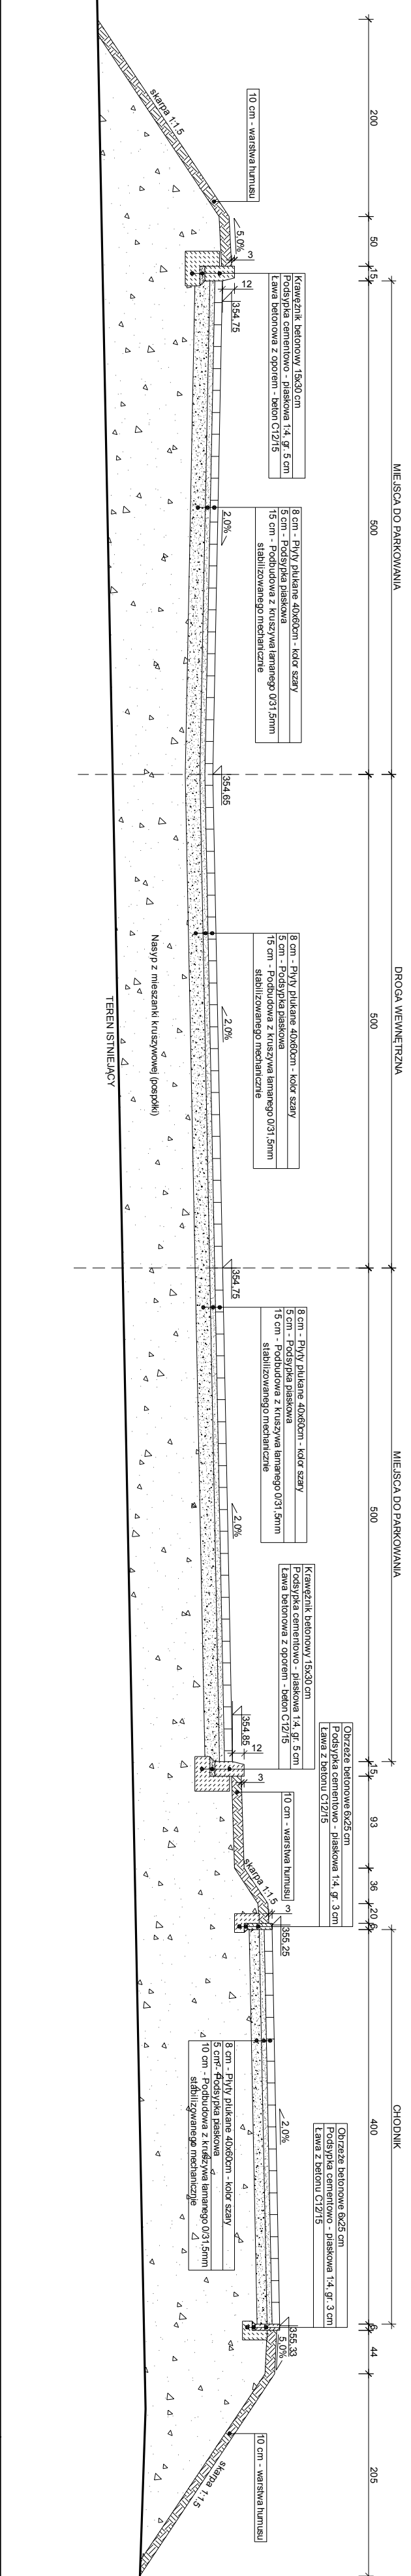


PRZĘKROU 2-2

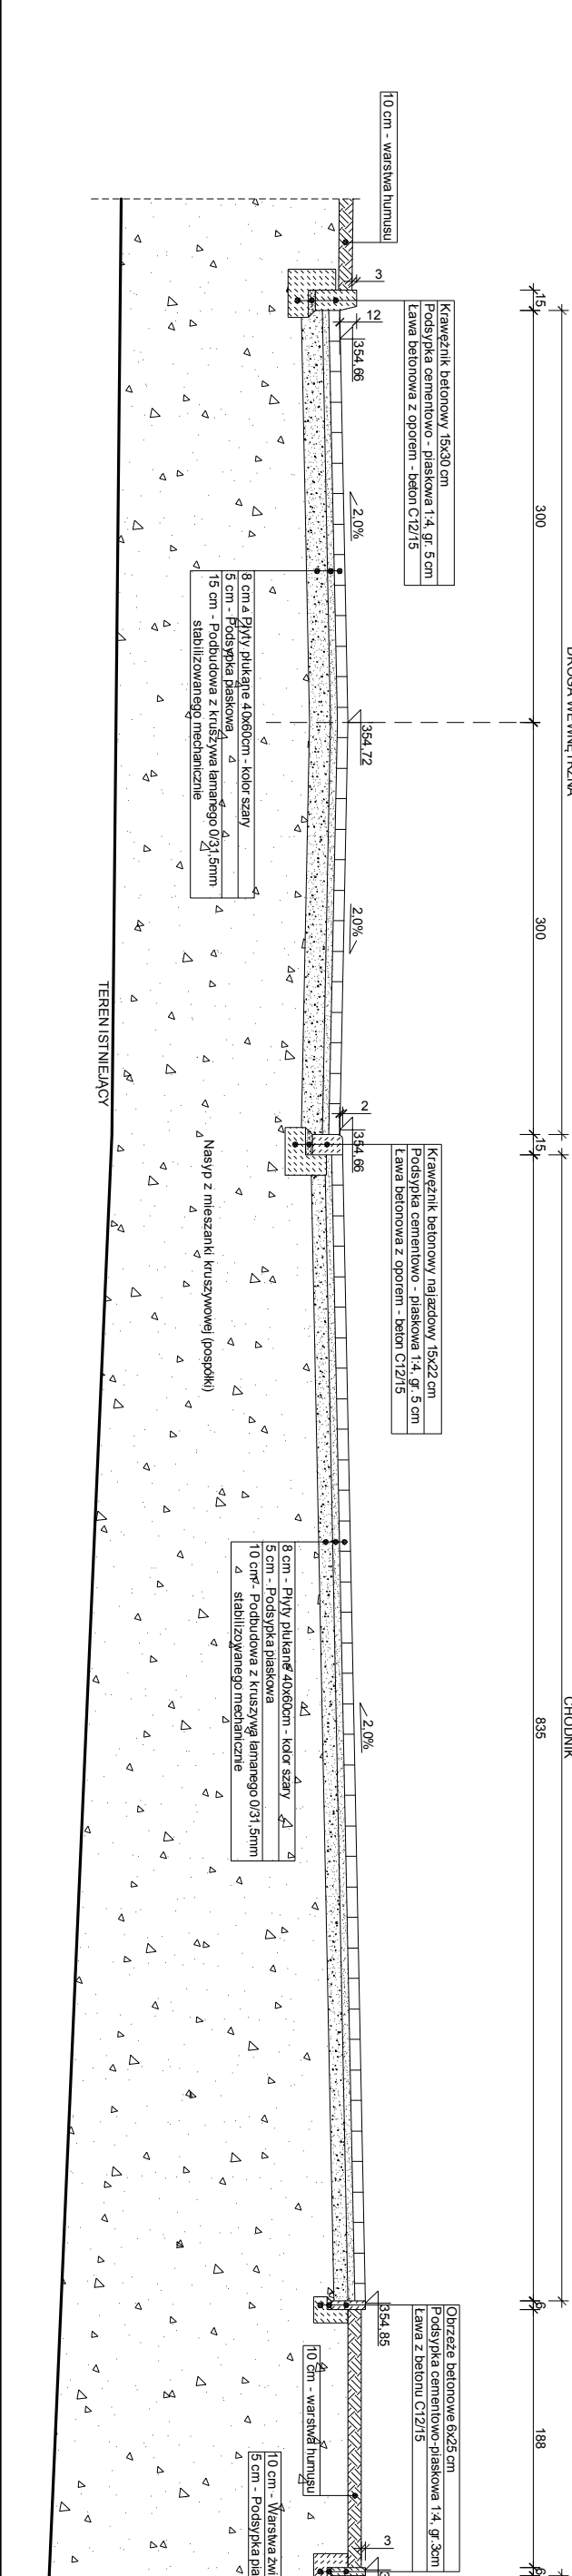


PRZĘKROU 3-3

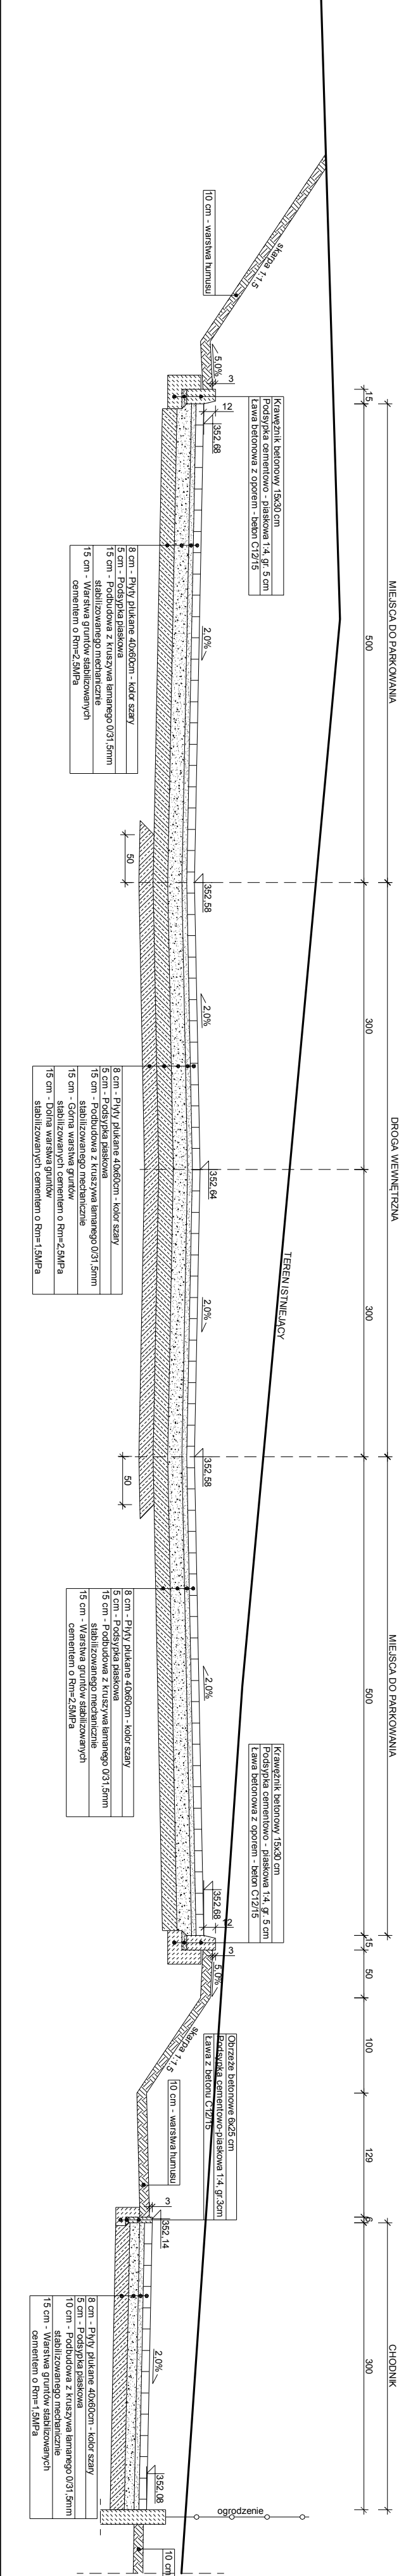


PRZĘKROU 4-4

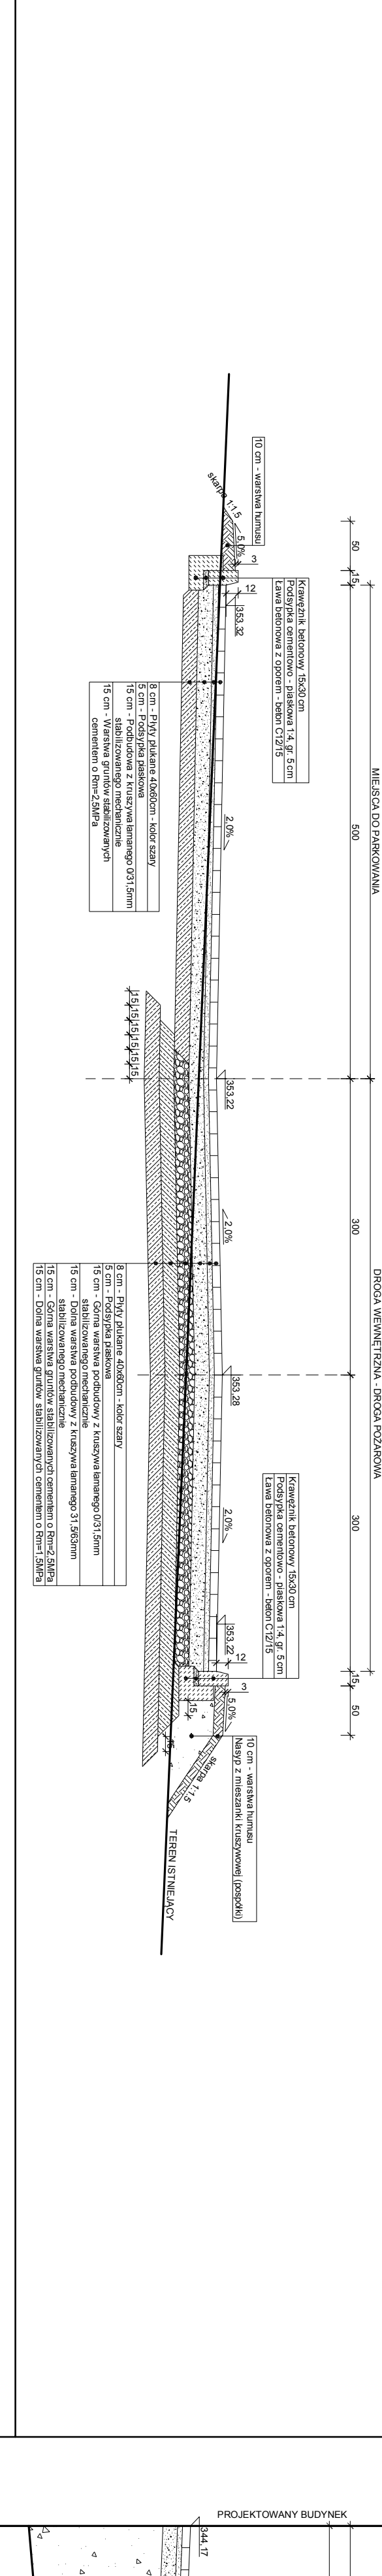


PRZĘKROU 6-6

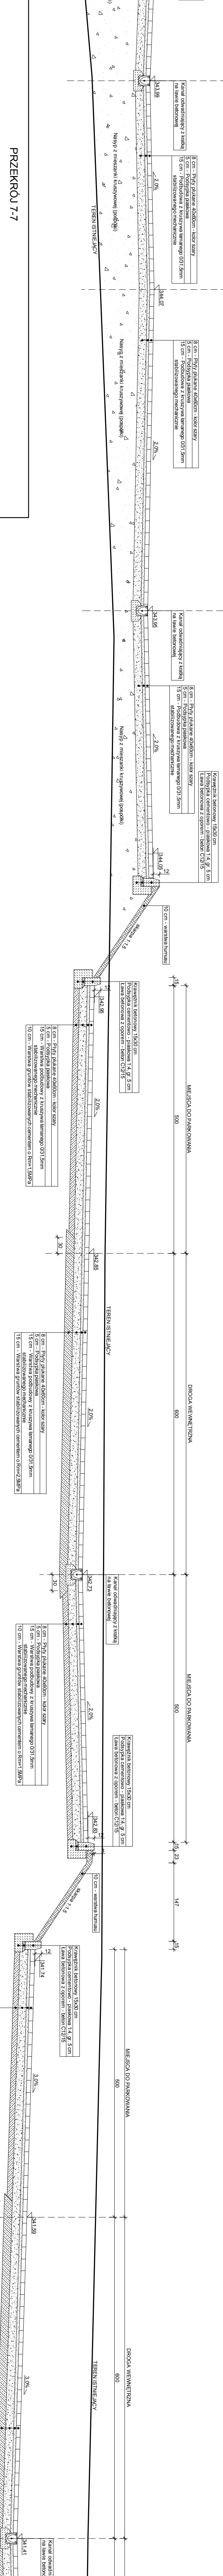


PRZĘKROU 5-5

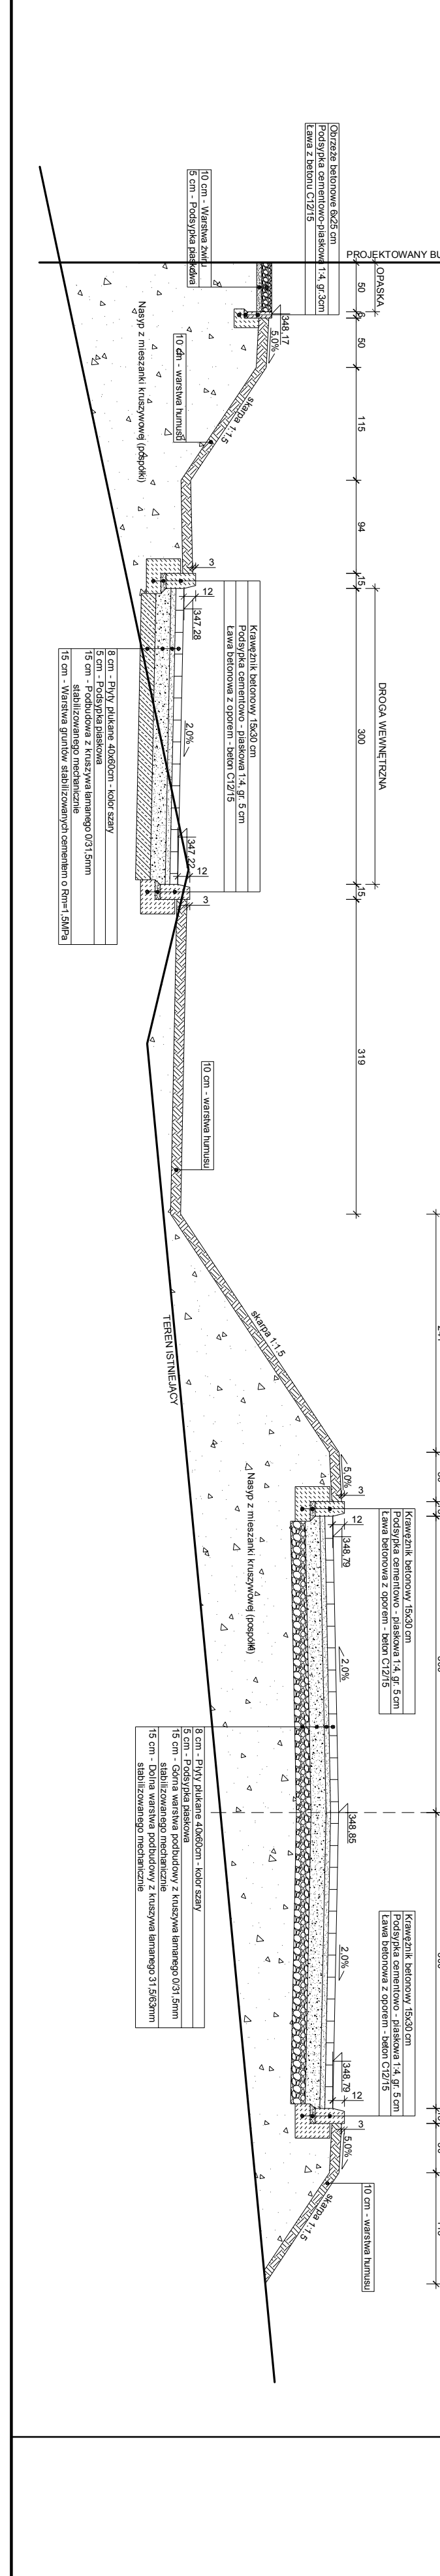

PRZĘKROU 7-7

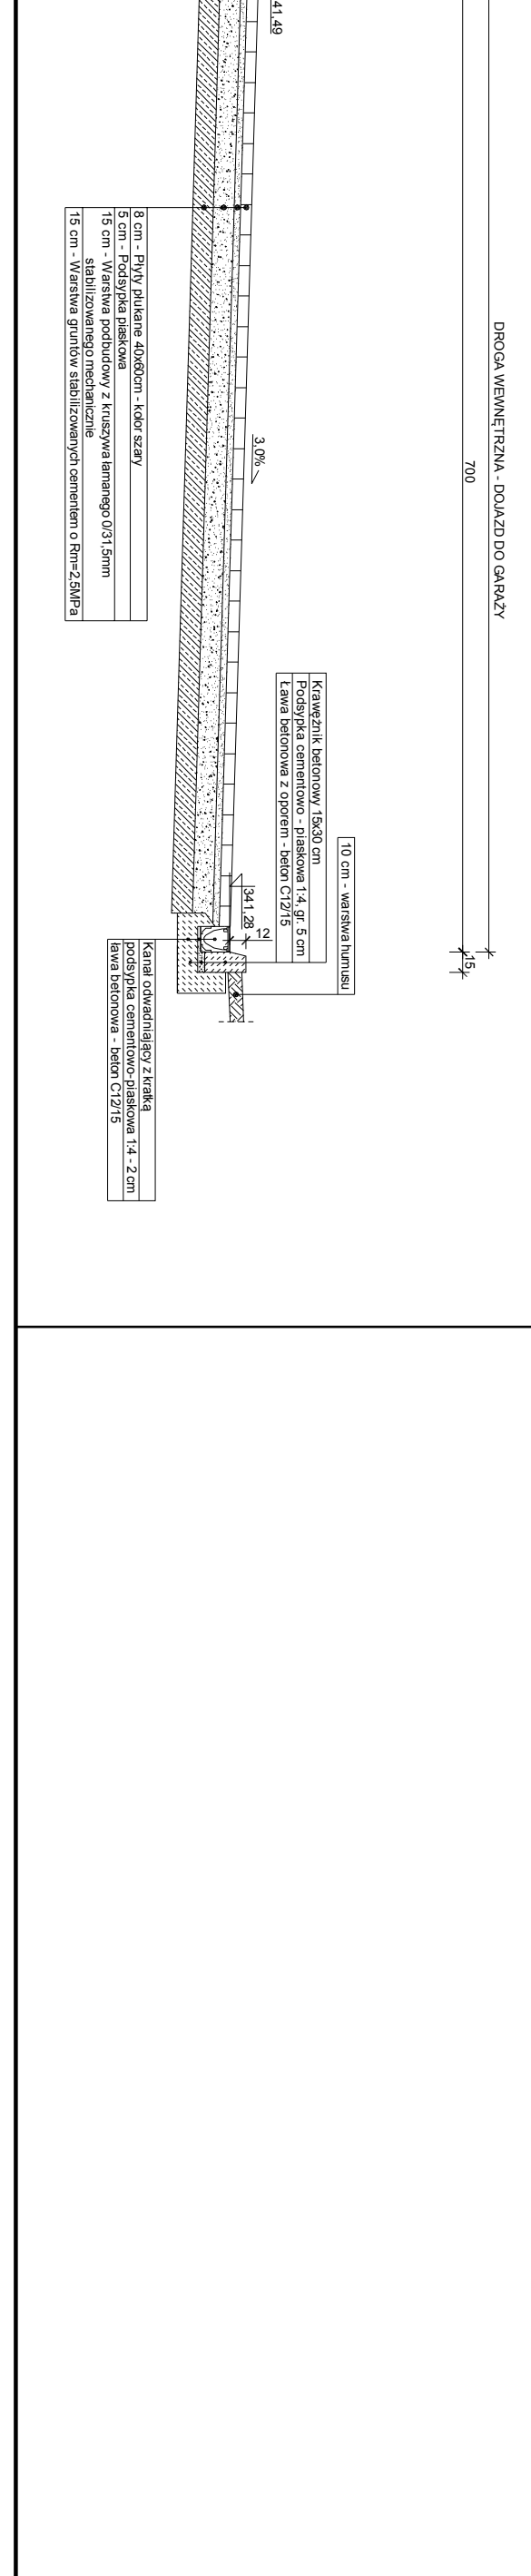

		m e r i t u m Grupa Budowlana spółka z ograniczoną odpowiedzialnością sp. z o.o.		32-500 Chrzęstów, ul. Oświęcimska 90B tel./fax: (032) 623 35 13	
Przełożony	mgr inż. Rafał Chojan	Wzrost	30.03.2014	Podpis	mgr inż. Rafał Chojan
Opiekun	mgr inż. Marek Wójcik	Wzrost	03.2014	Podpis	mgr inż. Marek Wójcik
Specjalista		Wzrost	1.50	Podpis	
Miejsce i data:		Wzrost		Podpis	
PRZĘKROU		BRODZKA		D/3	