
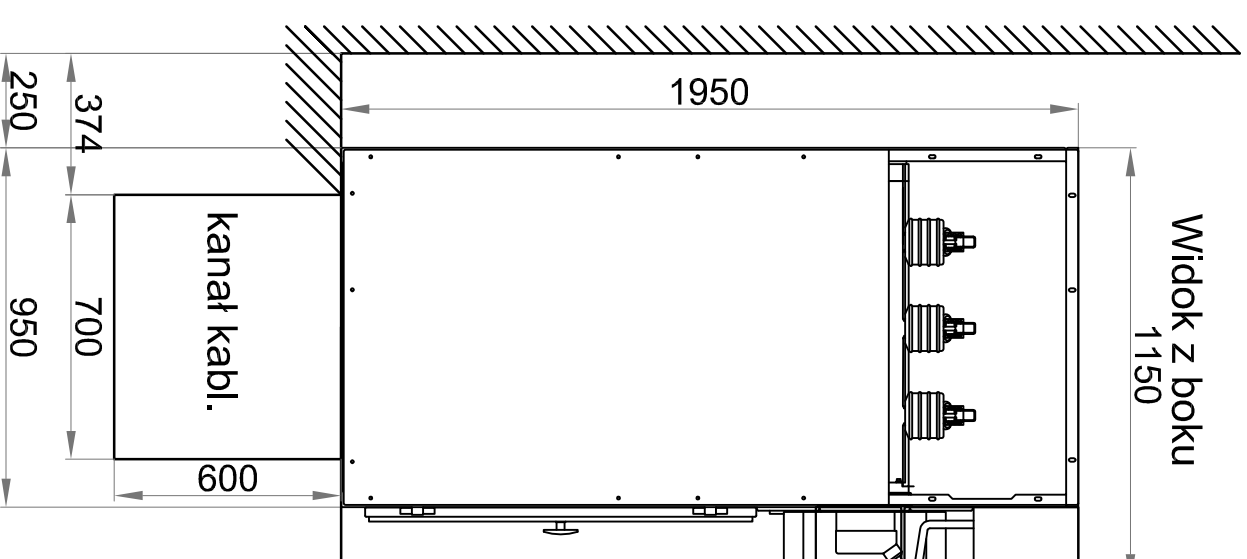


Rozdzielnia  
SN-15 kV

WIDOK  
ZEWNĘTRZNY ROZDZIELNICY

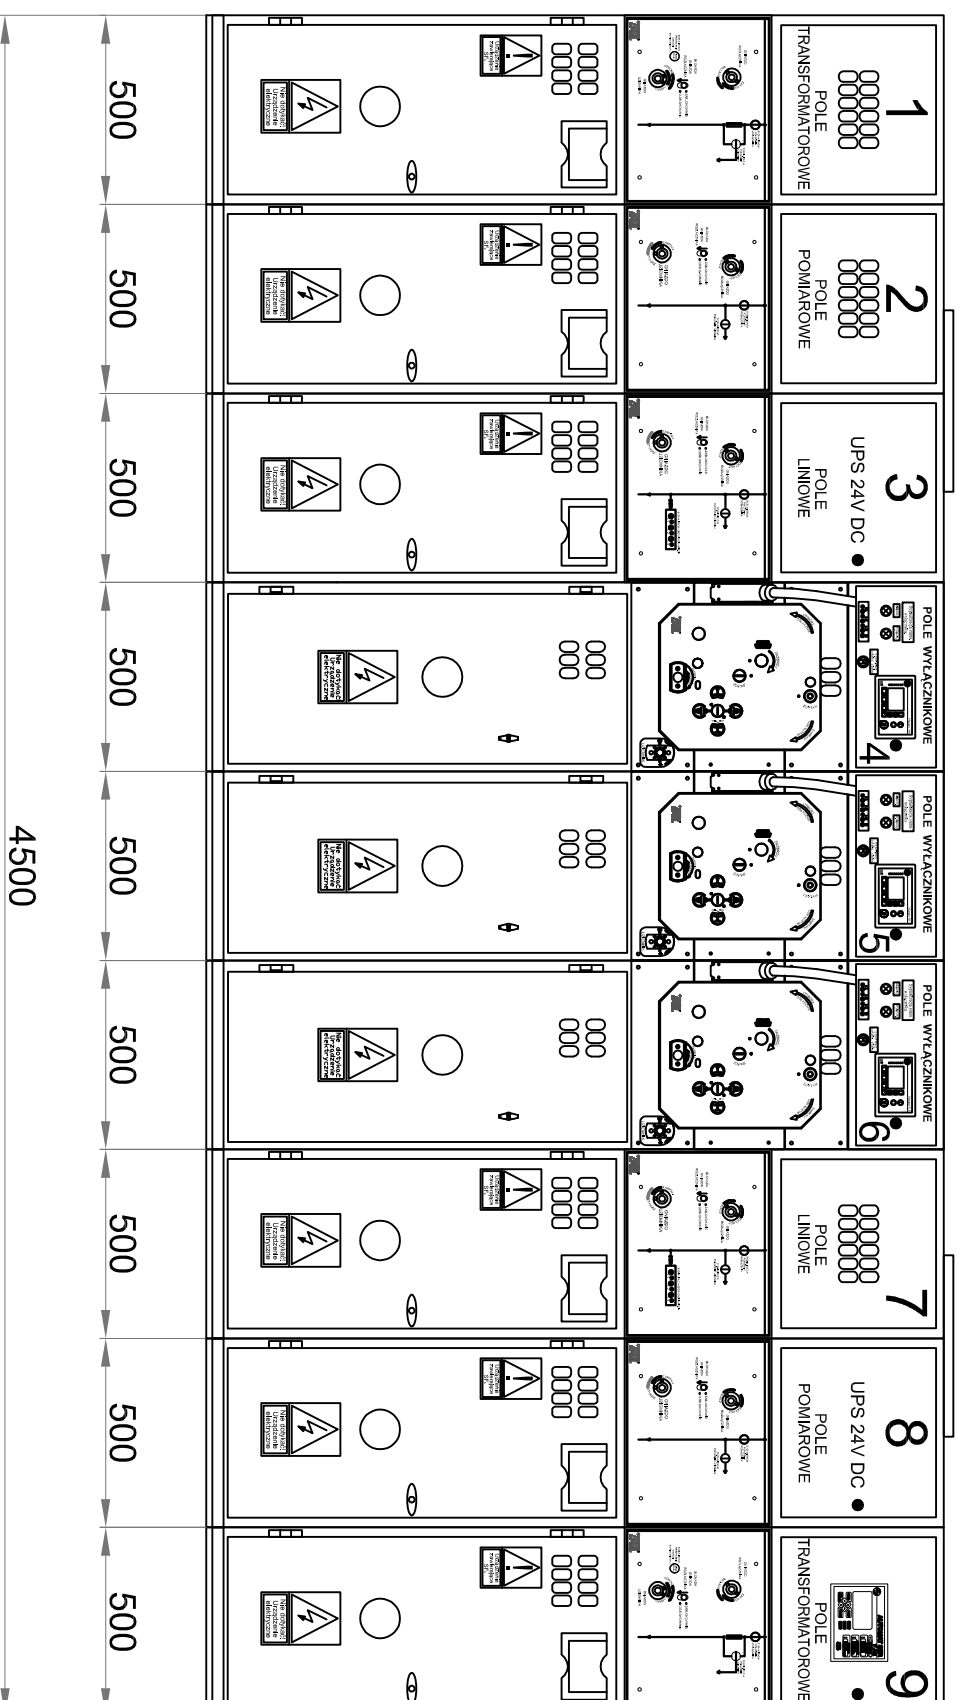

Widok z boku  
1150

SIEĆ SN - 15 kV, 50 Hz

Ochrona od porażań :  
UZIEMIENIE OCHRONNE

UKŁAD SIECI nN: TN-C-S

Ochrona od porażań :  
SZYBKI WYŁĄCZENIE



**meritum** Grupa Budowlana spółka z ograniczoną odpowiedzialnością sp.k.,  
32-500 Chrzanów ul. Oświęcimska 90B tel./fax. (032) 623 35 13

Projektował	Nazwisko	mgr inż. Tomasz Knapik	Podpis	Nr uprawnień	M.A.P./0052/ POOE/13	03.2014	Skala: 1:10	Stadium: PW
Nazwa rysunku: <b>WIDOK ROZDZIELNI SN-15 KV</b>								
Branża: <b>ELEKTRYCZNA</b>								
Nr rys.: <b>E-04</b>								

Investor: Komenda Wojewódzka Policji  
z siedzibą w Katowicach przy ul. Lompy 19

Inwestycja: Budowa kompleksu budynków Komendy Miejskiej Policji przy ul. Wapiennej w Bielsku-Białej wraz z budową dwóch placówek chodnikowych, drogi wewnętrznych, miejsc parkingowych, kopców dla psów oraz infrastruktury technicznej przy ul. Wapiennej i Piękarskiej w Bielsku Białej na dz. nr 4102/15, 4102/16, 4102/12, 4079/149 oraz 4198/117

Lokalizacja: Bielsko - Biala, ul. Wapiennej, Piękarska działki nr: 4102/15, 4102/16, 4102/12, 4079/149 oraz 4198/117