




Załącznik nr 1
Bud. nr 10

Szkic
montażowy
połączkowej
przewodnej
dymiaru
rur. wodny

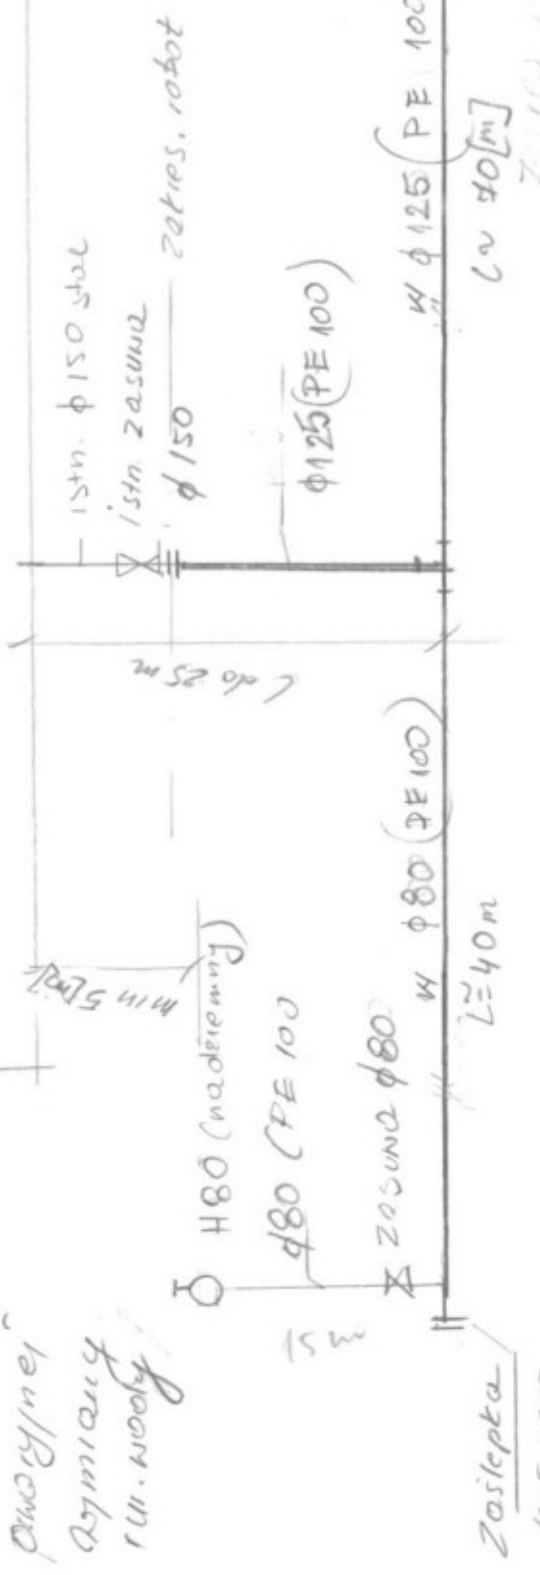

MATERIAŁ:

Wykonanie z rur PE 100 (SDR 17)

- Skrypowanie rurociągu wody
- 1) z sieci kanalizacyj. sanitaryjnej $\phi 250$
 - 2) z sieci kanalizacyj. deszczowej $\phi 200$
 - 3) siatki cieplnej $2 \times dn 140$

