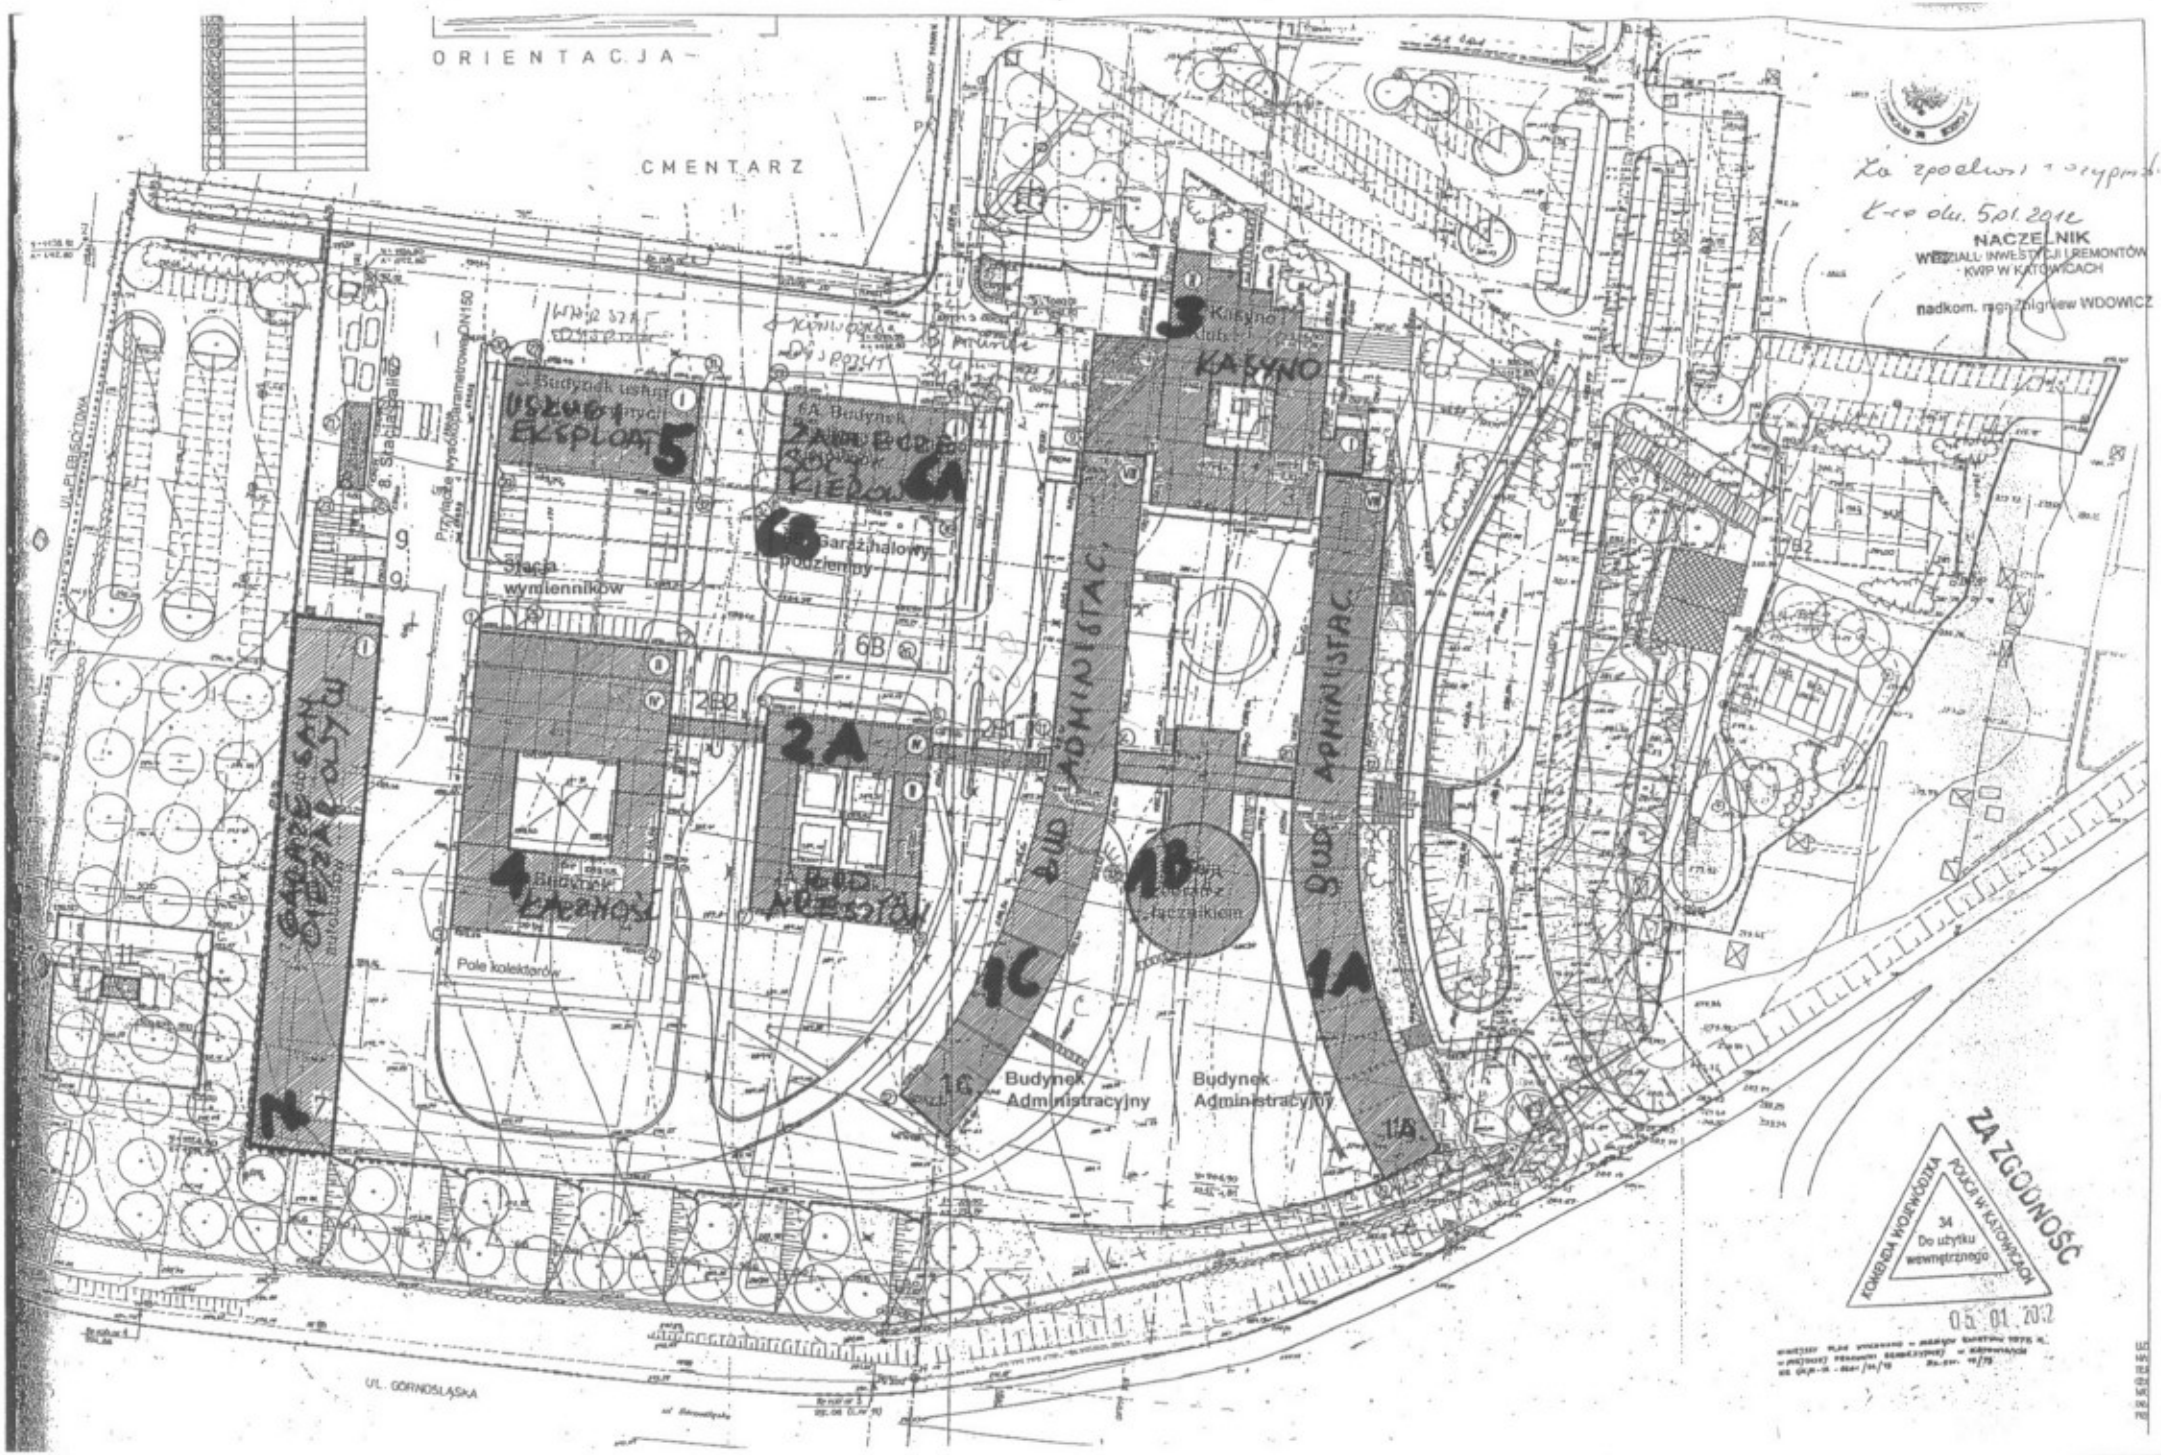
ORIENTACJA
CMENTARZ
Budynek techniczny
Stacja wymienników
Przyłącze sygnałowe światłowodowe
Przyłącze wysokotemperaturowe DN150
Garaż dwukondygnacyjny podziemny
Garaż jednokondygnacyjny podziemny
Budynek Administracyjny
Budynek Administracyjny
Pole kolektorów
UL. GÓRNOŚLĄSKA
Za zgodność
Do użytku wewnętrznego
05.01.2012
NACZELNIK
nadkom. mgr Zbigniew WDOWICZ